Woning/Appartement	Blad	datum	gewijzigd	omschrijving
Bergingen		13-11-2026	..	Plattegronden
Woning 01	01-P	13-11-2026	..	Plattegrond
	01-G	13-11-2026	..	Gevel
Woning 02	02-P	13-11-2026	..	Plattegronden
	02-G	13-11-2026	..	Gevel
Woning 03	03-P	13-11-2026	..	Plattegronden
	03-G	13-11-2026	..	Gevel
Woning 04	04-P	13-11-2026	..	Plattegronden
	04-G	13-11-2026	..	Gevel
Woning 05	05-P	13-11-2026	..	Plattegronden
	05-G	13-11-2026	..	Gevel
Woning 06	06-P	13-11-2026	..	Plattegronden
	06-G	13-11-2026	..	Gevel
Woning 07	07-P	13-11-2026	..	Plattegronden
	07-G	13-11-2026	..	Gevel
Woning 08	08-P	13-11-2026	..	Plattegronden
	08-G	13-11-2026	..	Gevel
Woning 09	09-P	13-11-2026	..	Plattegronden
	09-G	13-11-2026	..	Gevel
Woning 10	10-P	13-11-2026	..	Plattegronden
	10-G	13-11-2026	..	Gevel
Woning 11	11-P	13-11-2026	..	Plattegronden
	11-G	13-11-2026	..	Gevel

Woning/Appartement	Blad	datum	gewijzigd	omschrijving
Woning 12	12-P	13-11-2026	..	Plattegronden
	12-G	13-11-2026	..	Gevel
Woning 13	13-P	13-11-2026	..	Plattegrond
	13-G	13-11-2026	..	Gevel
Woning 14	14-P	13-11-2026	..	Plattegrond
	14-G	13-11-2026	..	Gevel
Woning 15	15-P	13-11-2026	..	Plattegronden
	15-G	13-11-2026	..	Gevel
Woning 16	16-P	13-11-2026	..	Plattegronden
	16-G	13-11-2026	..	Gevel
Woning 17	17-P	13-11-2026	..	Plattegronden
	17-G	13-11-2026	..	Gevel
Woning 18	18-P	13-11-2026	..	Plattegronden
	18-G	13-11-2026	..	Gevel
Woning 19	19-P	13-11-2026	..	Plattegronden
	19-G	13-11-2026	..	Gevel
Woning 20	20-P	13-11-2026	..	Plattegrond
	20-G	13-11-2026	..	Gevel
Woning 21	21-P	13-11-2026	..	Plattegronden
	21-G	13-11-2026	..	Gevel
Woning 22	22-P	13-11-2026	..	Plattegronden
	22-G	13-11-2026	..	Gevel
Optie plattegrond		13-11-2026	..	Plattegronden

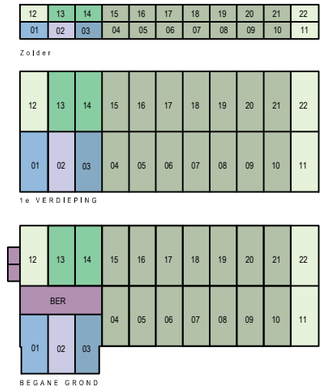

Industrieweg 2 Bedum 24090

Blue Banner BV — Opdrachtgever

Verkoopboek — Onderwerp

Verkoop — Fase

C2-06-Verkoop — Blad / formaat A3

Schaal

13-11-2026 — Datum

.. — Gewijzigd

RWS / .. — Getekend / Gezien

Adema Architecten

Dokkum Groningen Zwolle

adema-architecten.nl 0519-295665 info@adema-architecten.nl

Bergingen

Gemeenschappelijke fietsenberging

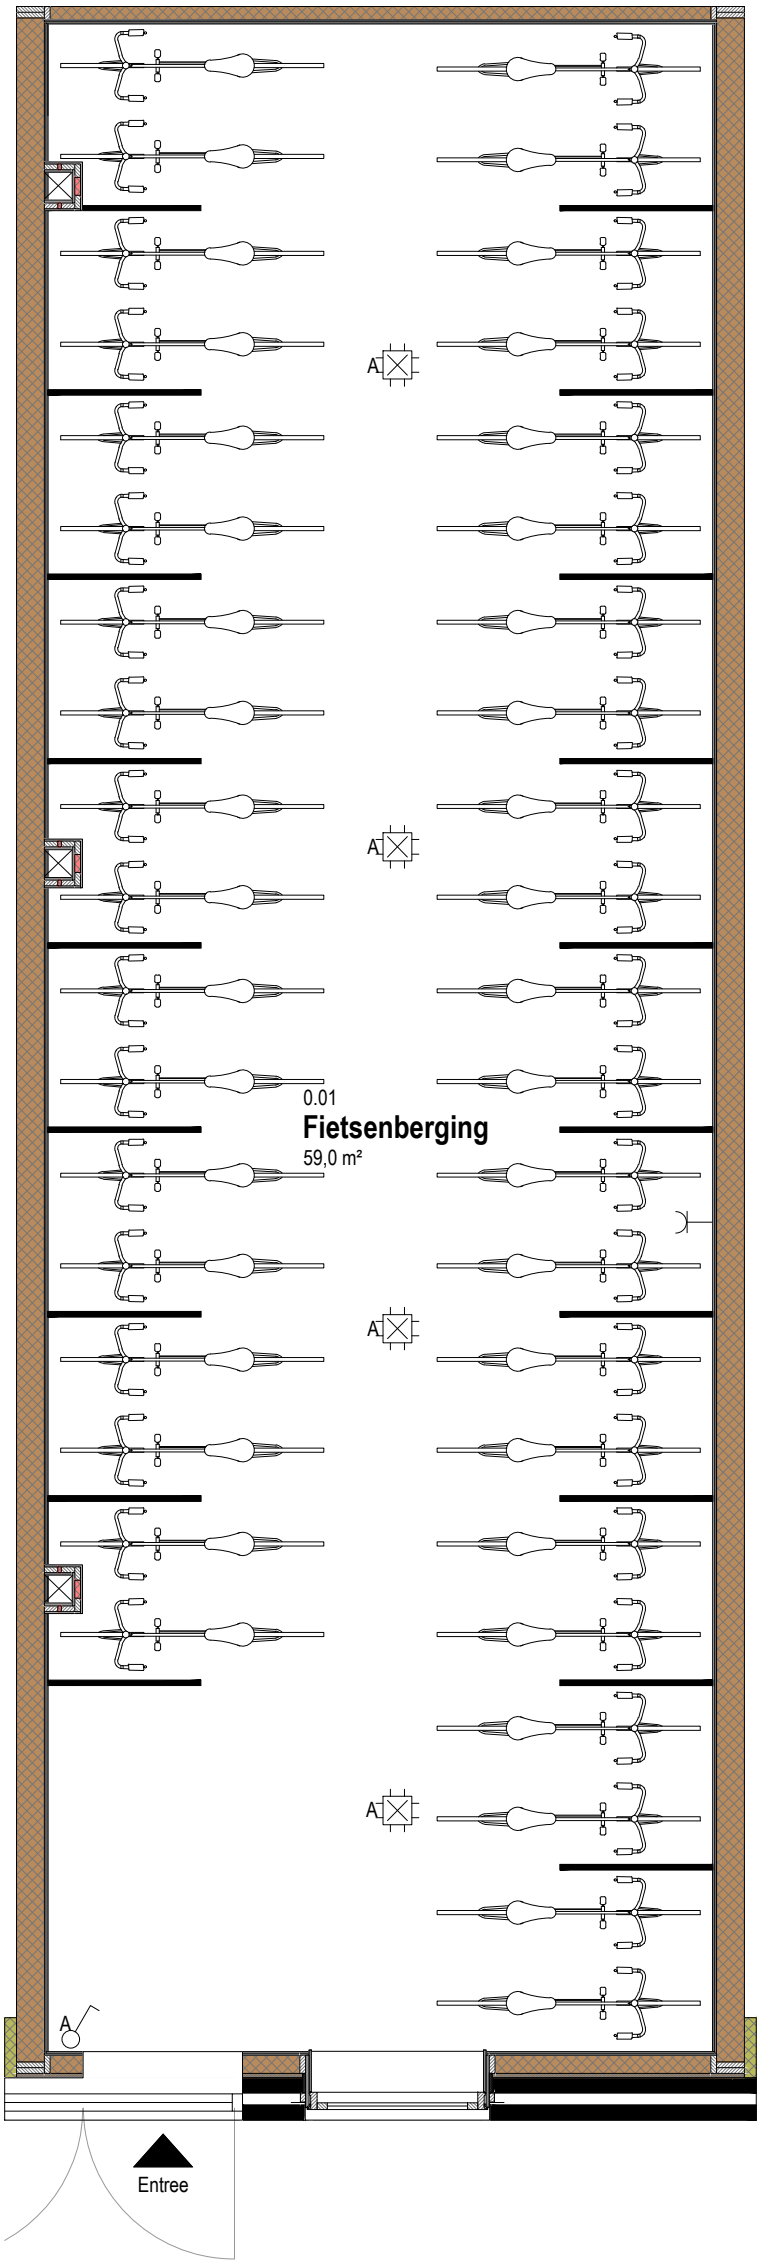

Bergingen

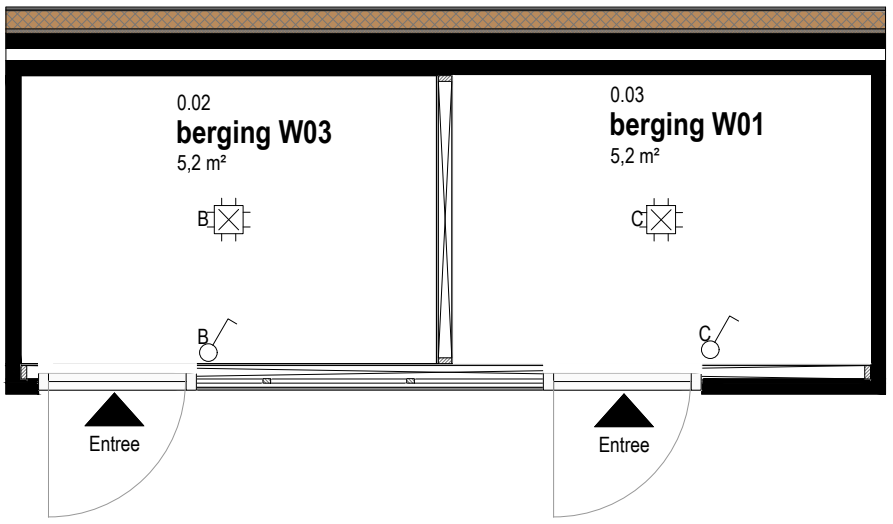

- Positie afzuigventielen (MV) n.t.b.

RENVOOI ELEKTRA SYMBOLEN

- enkelvoudige schakelaar
- wissel schakelaar
- enkelvoudige wandcontactdoos met randaarde
- tweevoudige geschakelde wandcontactdoos met randaarde
- enkelvoudige wandcontactdoos electrisch koken
- lichtpunt
- lichtaansluitpunt aan de wand binnen
- lichtaansluitpunt aan de wand buiten
- deurbel
- beldrukker
- Loze leiding
- DATA / UTP
- rookmelder op lichtnet
- elektrische radiator
- aanduiding entree
- ◄4400► maatvoering in millimeters
- WM opstelplaats wasmachine
- dr opstelplaats droger
- MV opstelplaats mechanische ventilatie

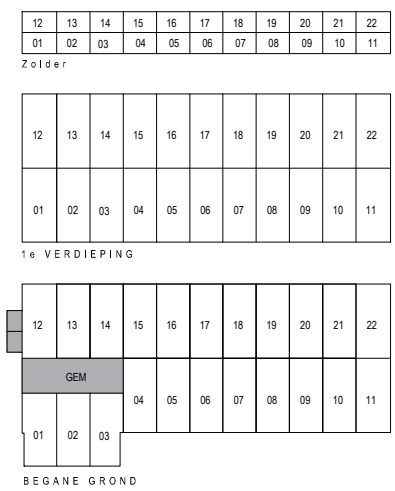

24090	Industrieweg 2 Bedum
Blad	1
Schaal	
Datum	13-11-2026

Adema Architecten

Woning 01 Plattegronden

Begane grond

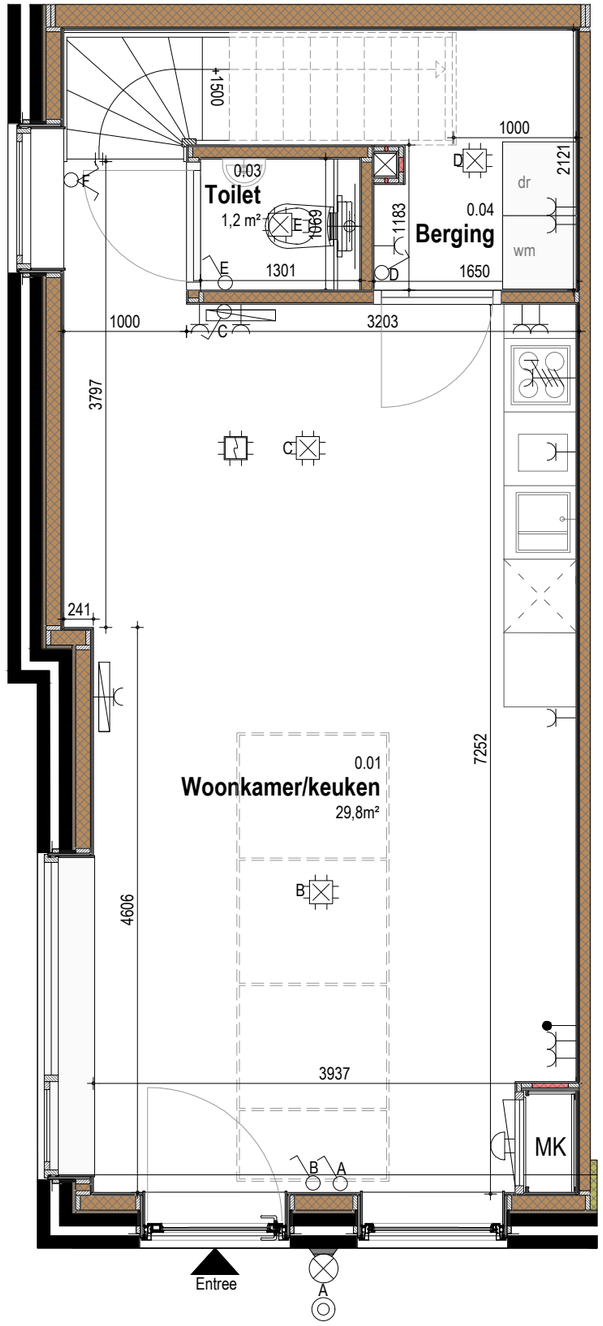

Eerste Verdieping

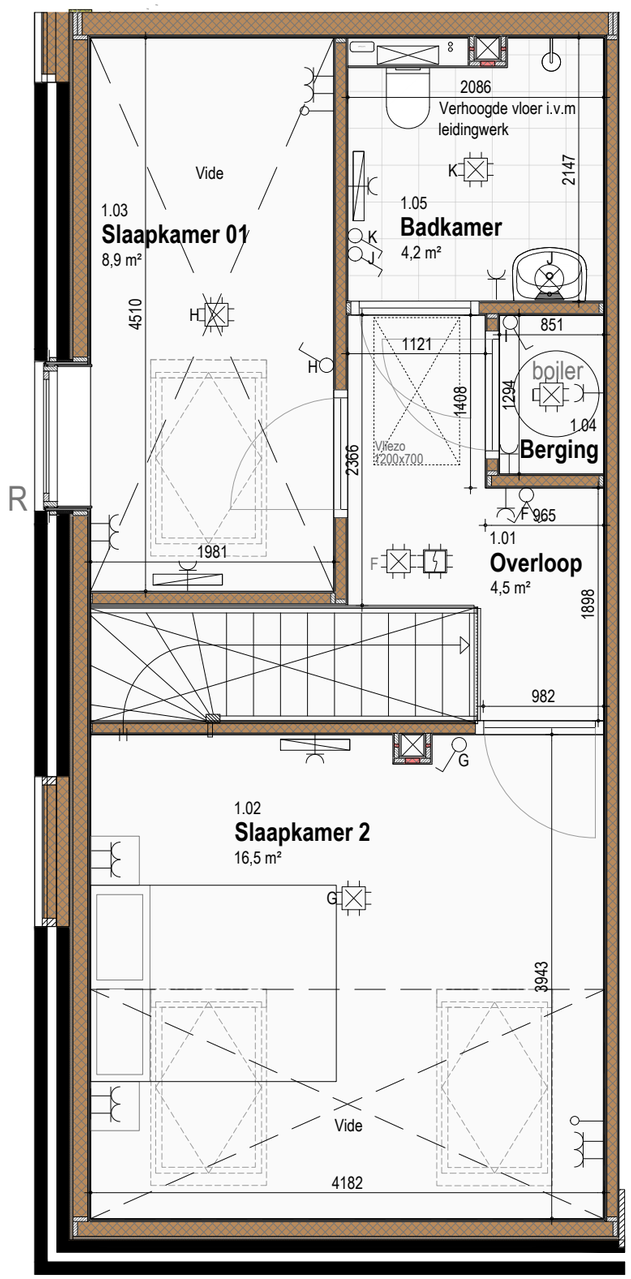

Zolder



- Positie afzuigventielen (MV) n.t.b.

RENVOOI ELEKTRA SYMBOLEN

- enkelvoudige schakelaar
- wissel schakelaar
- enkelvoudige wandcontactdoos met randaarde
- tweevoudige geschakelde wandcontactdoos met randaarde
- enkelvoudige wandcontactdoos electrisch koken
- lichtpunt
- lichtaansluitpunt aan de wand binnen
- lichtaansluitpunt aan de wand buiten
- deurbel
- beldrukker
- Loze leiding
- DATA / UTP
- rookmelder op lichtnet
- elektrische radiator
- aanduiding entree
- ◄4400► maatvoering in millimeters
- WM opstelplaats wasmachine
- dr opstelplaats droger
- MV opstelplaats mechanische ventilatie

Woning 01

GBO:	83,3m²
Tuin:	24,3m²
Kavel GO:	67,3m²

12	13	14	15	16	17	18	19	20	21	22
01	02	03	04	05	06	07	08	09	10	11

Zolder

12	13	14	15	16	17	18	19	20	21	22
01	02	03	04	05	06	07	08	09	10	11

1e VERDIEPING

12	13	14	15	16	17	18	19	20	21	22
			GEM							
01	02	03	04	05	06	07	08	09	10	11

BEGANE GROND

24090	Industrieweg 2 Bedum
Blad	2
Schaal	
Datum	13-11-2026

Adema Architecten

Woning 01 Gevelaanzicht

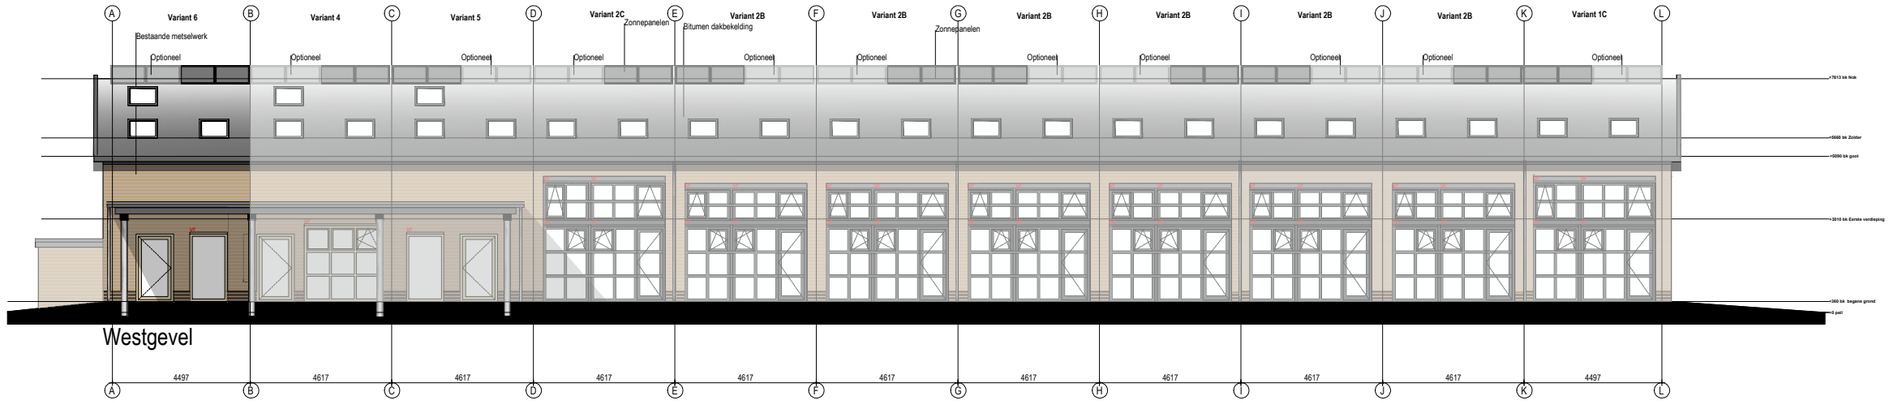

Westgevel

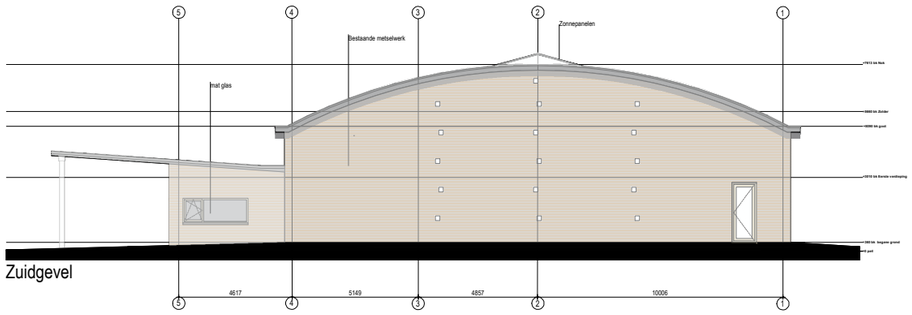

Zuidgevel

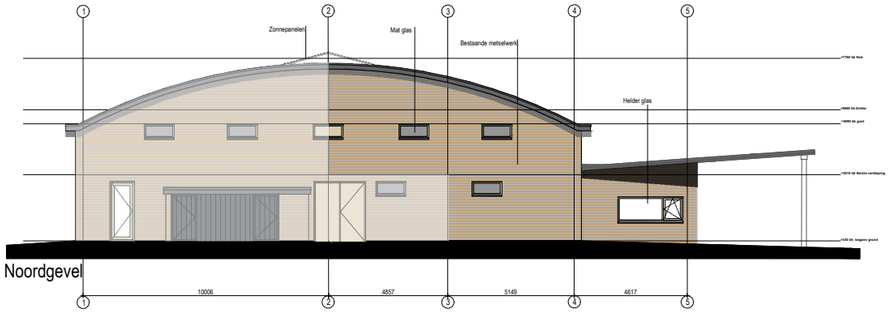

Noordgevel

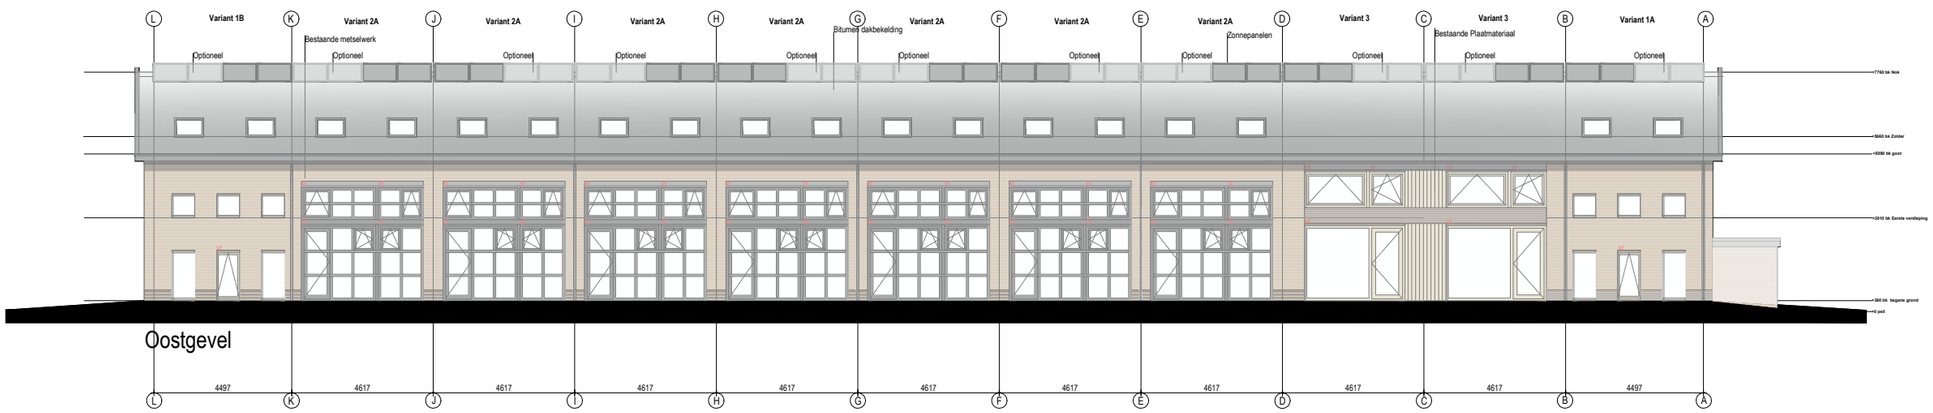

Oostgevel

- Positie afzuigventielen (MV) n.t.b.

RENVOOI ELEKTRA SYMBOLEN

- enkelvoudige schakelaar
- wissel schakelaar
- enkelvoudige wandcontactdoos met randaarde
- tweevoudige geschakelde wandcontactdoos met randaarde
- enkelvoudige wandcontactdoos electrisch koken
- lichtpunt
- lichtaansluitpunt aan de wand binnen
- lichtaansluitpunt aan de wand buiten
- deurbel
- beldrukker
- Loze leiding
- DATA / UTP
- rookmelder op lichtnet
- elektrische radiator
- aanduiding entree
- ◄4400► maatvoering in millimeters
- WM opstelplaats wasmachine
- dr opstelplaats droger
- MV opstelplaats mechanische ventilatie

12	13	14	15	16	17	18	19	20	21	22	
01	02	03	04	05	06	07	08	09	10	11	

Zolder

12	13	14	15	16	17	18	19	20	21	22	
01	02	03	04	05	06	07	08	09	10	11	

1e VERDIEPING

12	13	14	15	16	17	18	19	20	21	22	
GEM			04	05	06	07	08	09	10	11	
01	02	03									

BEGANE GROND

24090	Industrieweg 2 Bedum
Blad	3
Schaal	
Datum	13-11-2026

Adema Architecten

Woning 02 Plattegronden

Begane grond

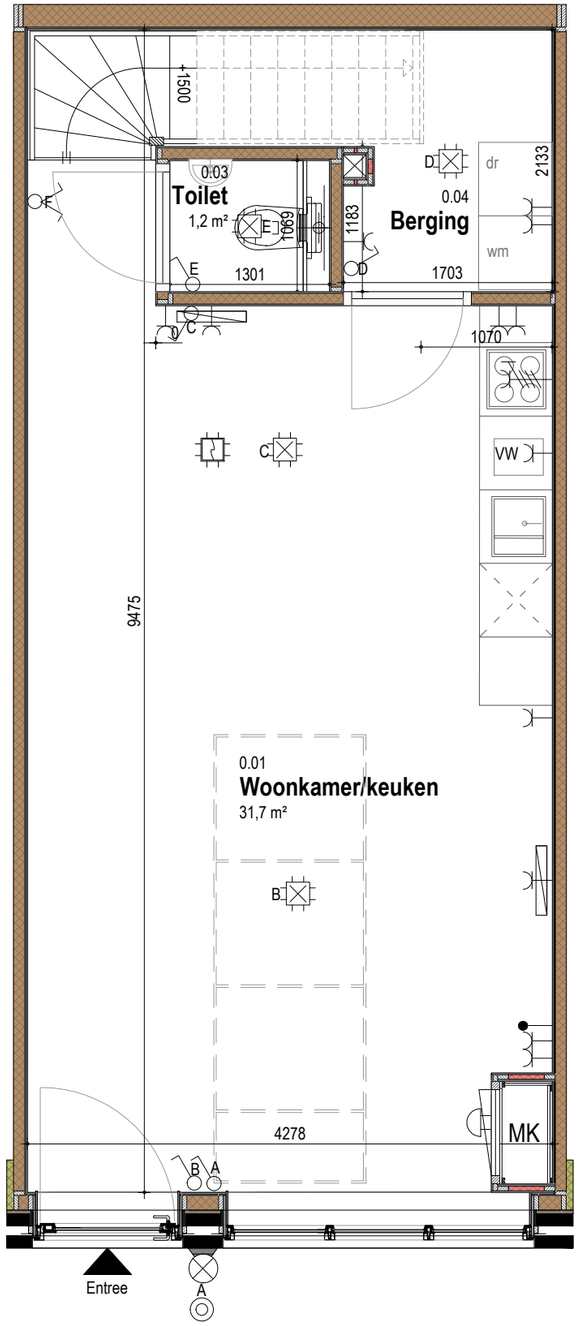

Eerste Verdieping

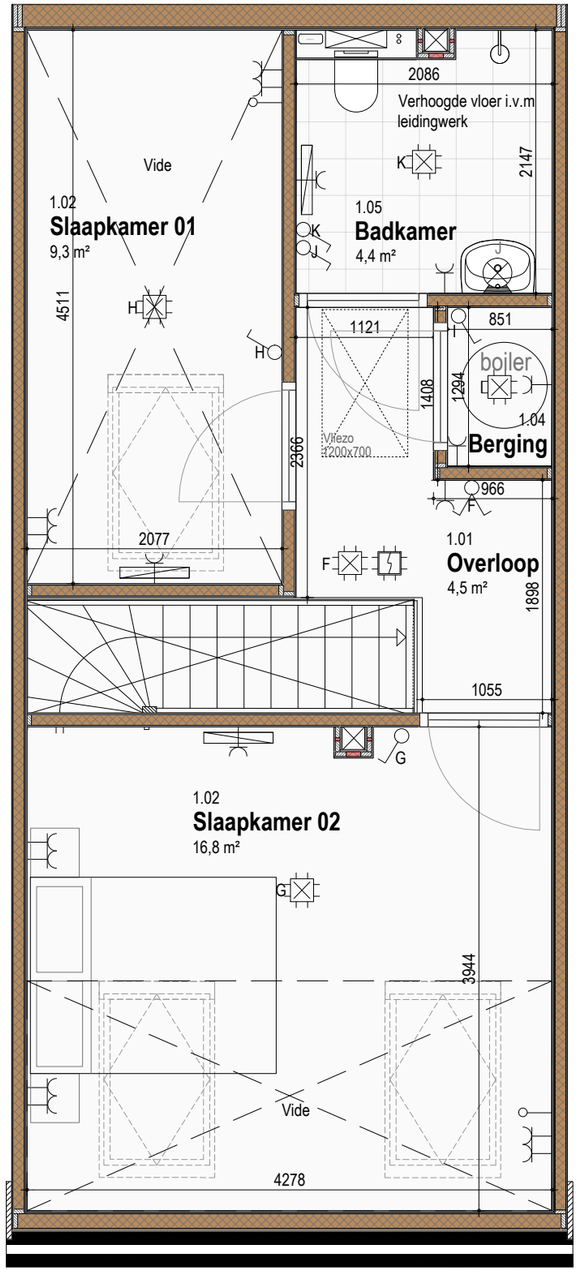

Zolder

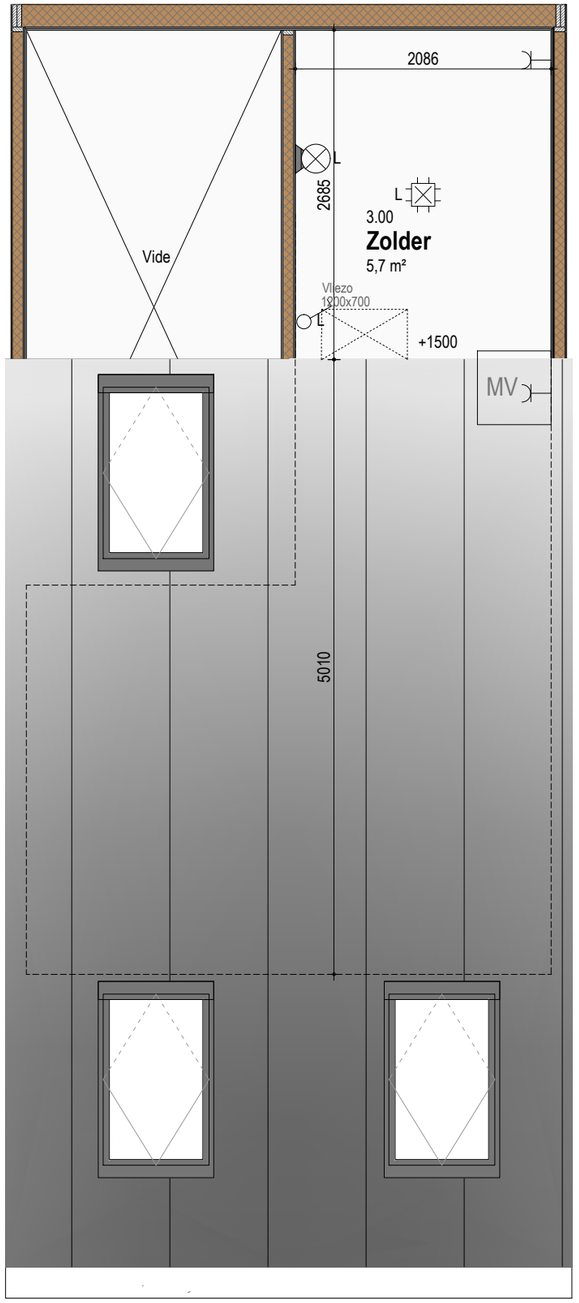

- Positie afzuigventielen (MV) n.t.b.

RENVOOI ELEKTRA SYMBOLEN

- enkelvoudige schakelaar
- wissel schakelaar
- enkelvoudige wandcontactdoos met randaarde
- tweevoudige geschakelde wandcontactdoos met randaarde
- enkelvoudige wandcontactdoos electrisch koken
- lichtpunt
- lichtaansluitpunt aan de wand binnen
- lichtaansluitpunt aan de wand buiten
- deurbel
- beldrukker
- Loze leiding
- DATA / UTP
- rookmelder op lichtnet
- elektrische radiator
- aanduiding entree
- ◄4400► maatvoering in millimeters
- WM opstelplaats wasmachine
- dr opstelplaats droger
- MV opstelplaats mechanische ventilatie

Woning 02

GBO:	87,7m²
Tuin:	24,8m²
Kavel GO:	72,1m²

12	13	14	15	16	17	18	19	20	21	22
01	02	03	04	05	06	07	08	09	10	11

Zolder

12	13	14	15	16	17	18	19	20	21	22
01	02	03	04	05	06	07	08	09	10	11

1e VERDIEPING

12	13	14	15	16	17	18	19	20	21	22
		GEM								
01	02	03	04	05	06	07	08	09	10	11

BEGANE GROND

24090	Industrieweg 2 Bedum
Blad	4
Schaal	
Datum	13-11-2026

Adema Architecten

Woning 02 Gevelaanzicht

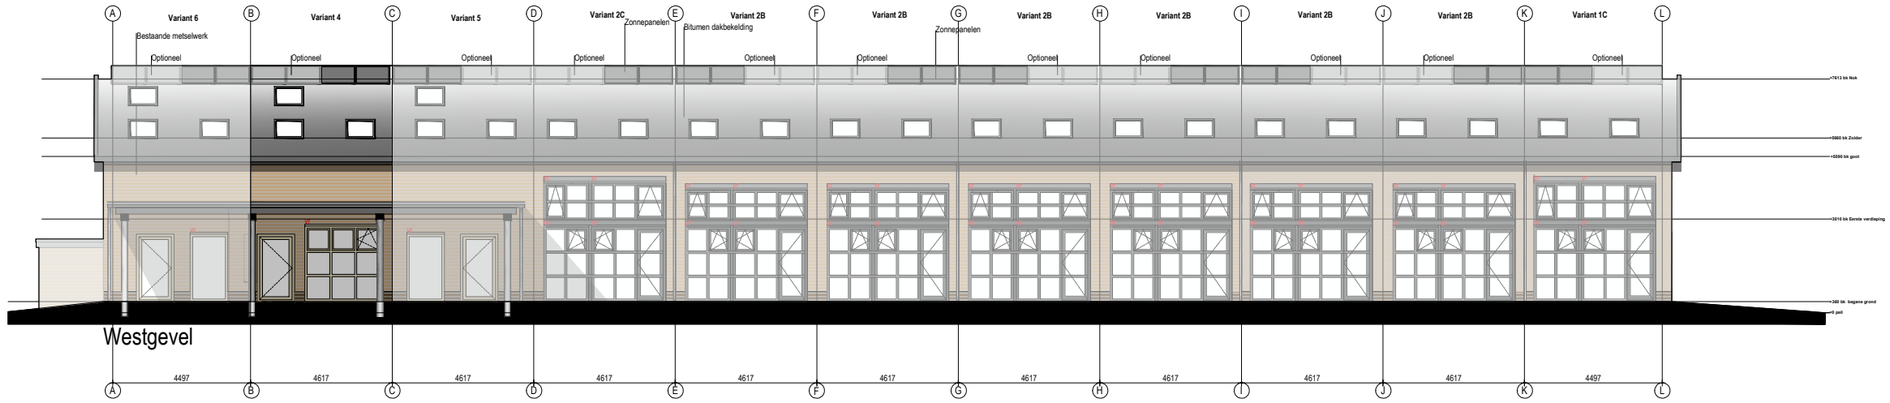

Westgevel

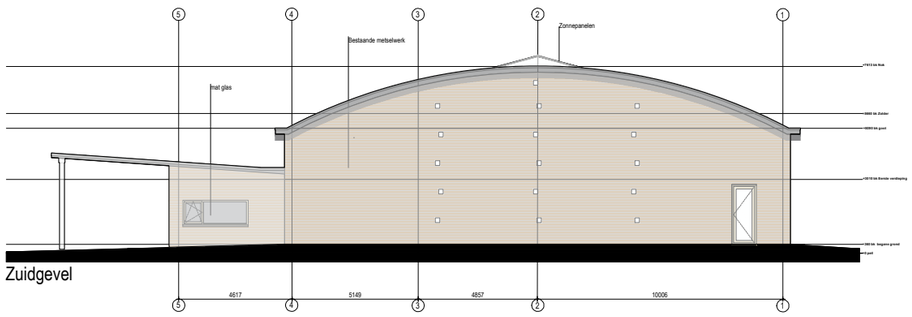

Zuidgevel

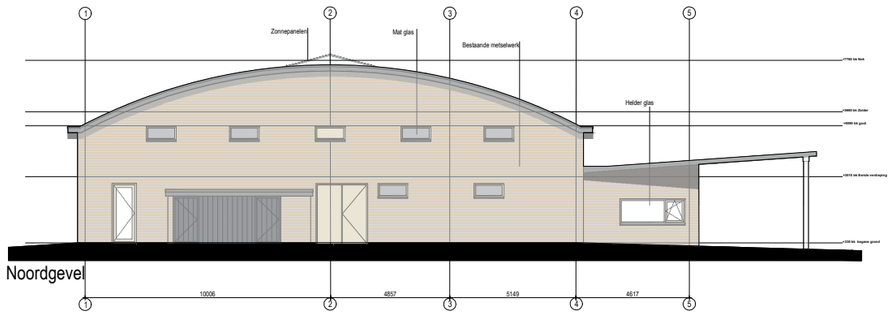

Noordgevel

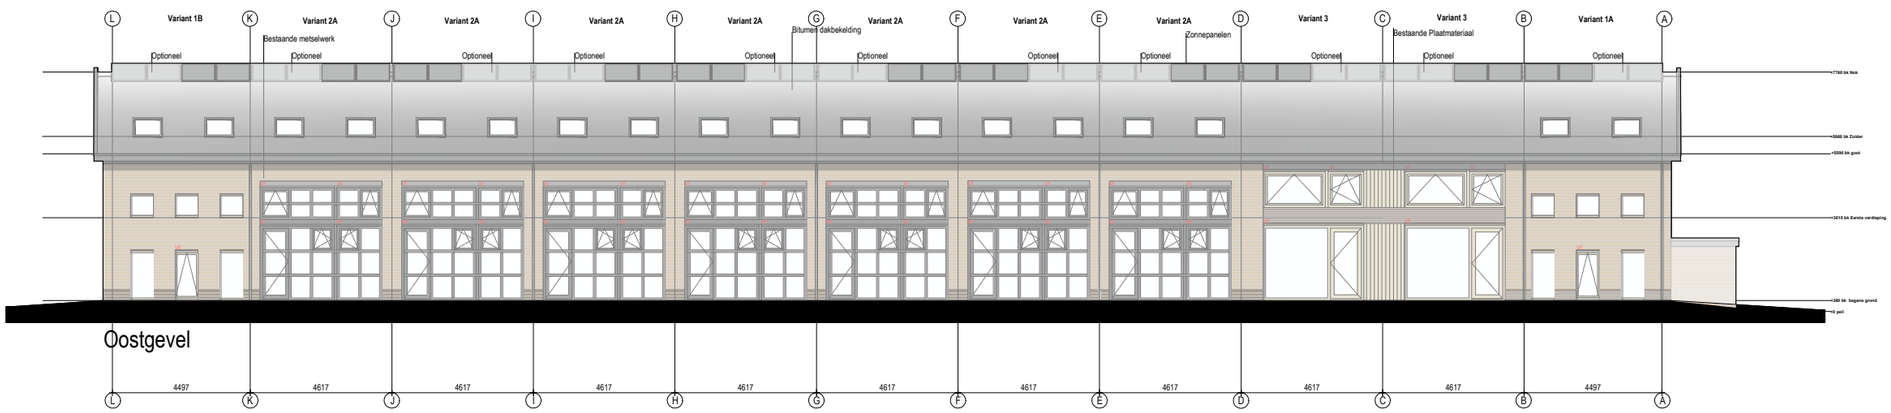

Oostgevel

- Positie afzuigventielen (MV) n.t.b.

RENVOOI ELEKTRA SYMBOLEN

- enkelvoudige schakelaar
- wissel schakelaar
- enkelvoudige wandcontactdoos met randaarde
- tweevoudige geschakelde wandcontactdoos met randaarde
- enkelvoudige wandcontactdoos electrisch koken
- lichtpunt
- lichtaansluitpunt aan de wand binnen
- lichtaansluitpunt aan de wand buiten
- deurbel
- beldrukker
- Loze leiding
- DATA / UTP
- rookmelder op lichtnet
- elektrische radiator
- aanduiding entree
- ◄4400► maatvoering in millimeters
- WM opstelplaats wasmachine
- dr opstelplaats droger
- MV opstelplaats mechanische ventilatie

12	13	14	15	16	17	18	19	20	21	22	
01	02	03	04	05	06	07	08	09	10	11	

Z o l d e r

12	13	14	15	16	17	18	19	20	21	22	
01	02	03	04	05	06	07	08	09	10	11	

1 e V E R D I E P I N G

12	13	14	15	16	17	18	19	20	21	22	
GEM			04	05	06	07	08	09	10	11	
01	02	03									

B E G A N E G R O N D

24090	Industrieweg 2 Bedum
Blad	5
Schaal	
Datum	13-11-2026

Adema Architecten

Woning 03 Plattegronden

Begane grond

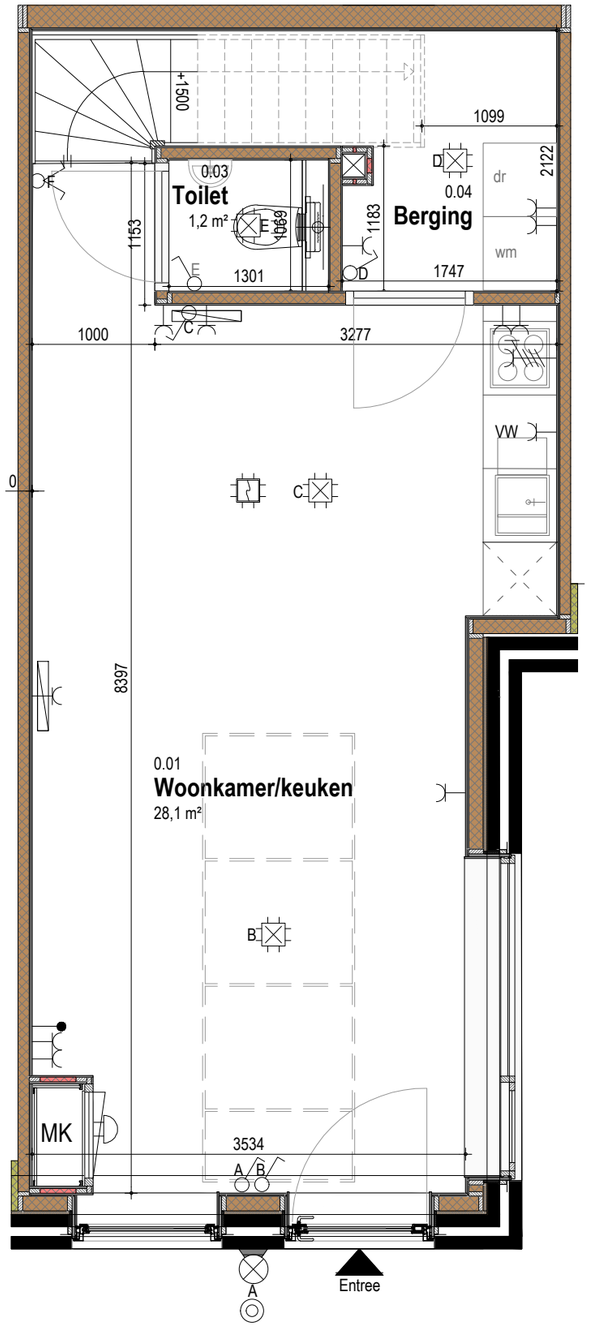

Eerste Verdieping

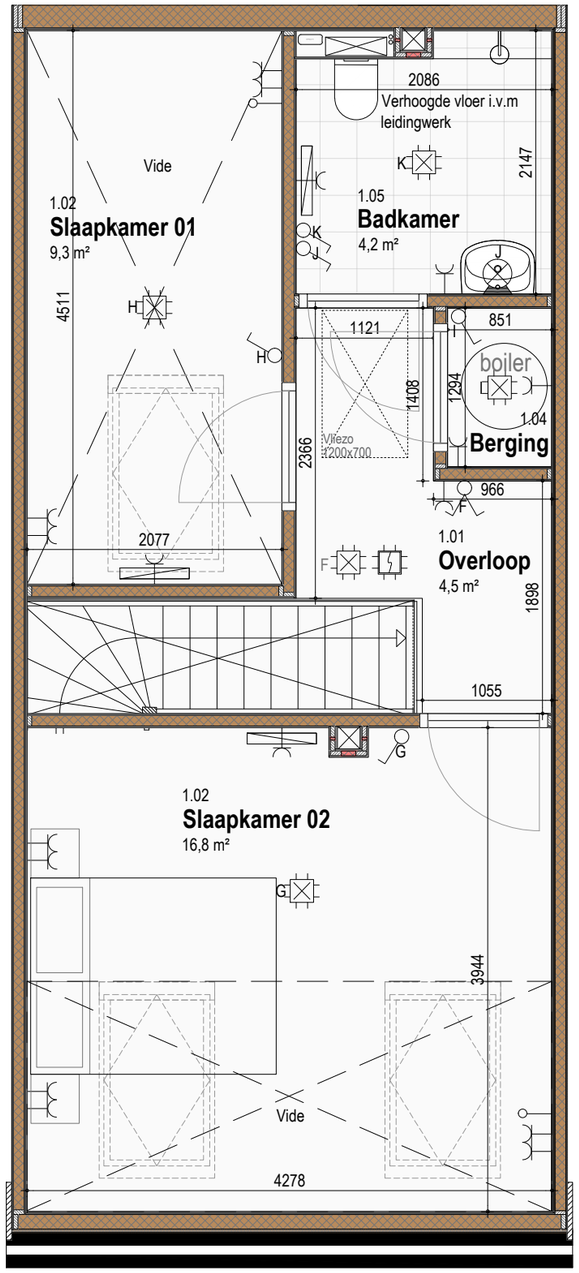

Zolder

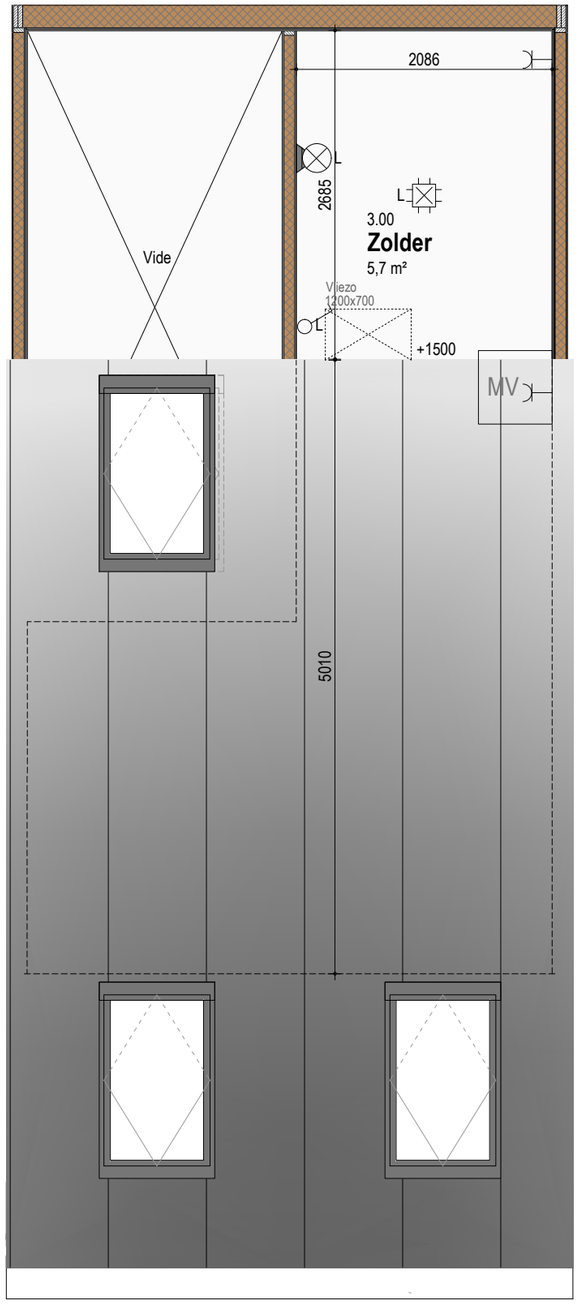

- Positie afzuigventielen (MV) n.t.b.

RENVOOI ELEKTRA SYMBOLEN

- enkelvoudige schakelaar
- wissel schakelaar
- enkelvoudige wandcontactdoos met randaarde
- tweevoudige geschakelde wandcontactdoos met randaarde
- enkelvoudige wandcontactdoos electrisch koken
- lichtpunt
- lichtaansluitpunt aan de wand binnen
- lichtaansluitpunt aan de wand buiten
- deurbel
- beldrukker
- Loze leiding
- DATA / UTP
- rookmelder op lichtnet
- elektrische radiator
- aanduiding entree
- ◄4400► maatvoering in millimeters
- WM opstelplaats wasmachine
- dr opstelplaats droger
- MV opstelplaats mechanische ventilatie

Woning 03

GBO:	83,7m²
Tuin:	22,7m²
Kavel GO:	63,8m²

Zolder

12	13	14	15	16	17	18	19	20	21	22	
01	02	03	04	05	06	07	08	09	10	11	

1e VERDIEPING

12	13	14	15	16	17	18	19	20	21	22	
01	02	03	04	05	06	07	08	09	10	11	

BEGANE GROND

12	13	14	15	16	17	18	19	20	21	22	
	GEM										
01	02	03	04	05	06	07	08	09	10	11	

24090	Industrieweg 2 Bedum
Blad	6
Schaal	
Datum	13-11-2026

Adema Architecten

Woning 03 Gevelaanzicht

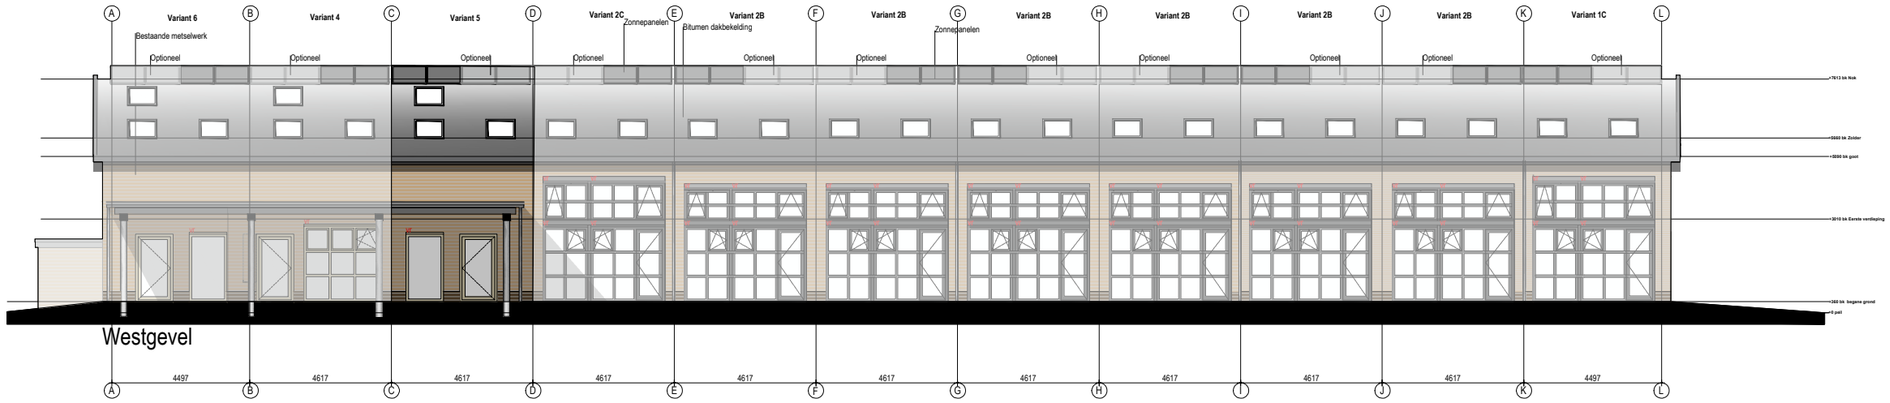

Westgevel

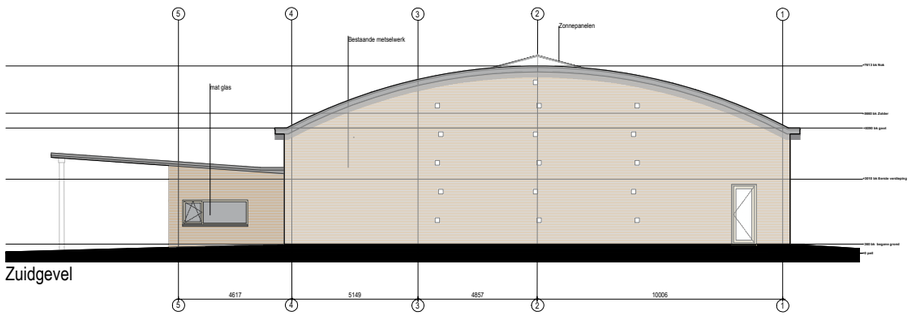

Zuidgevel

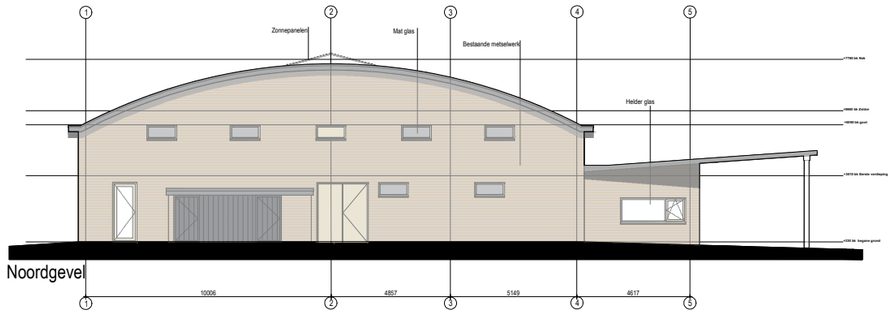

Noordgevel

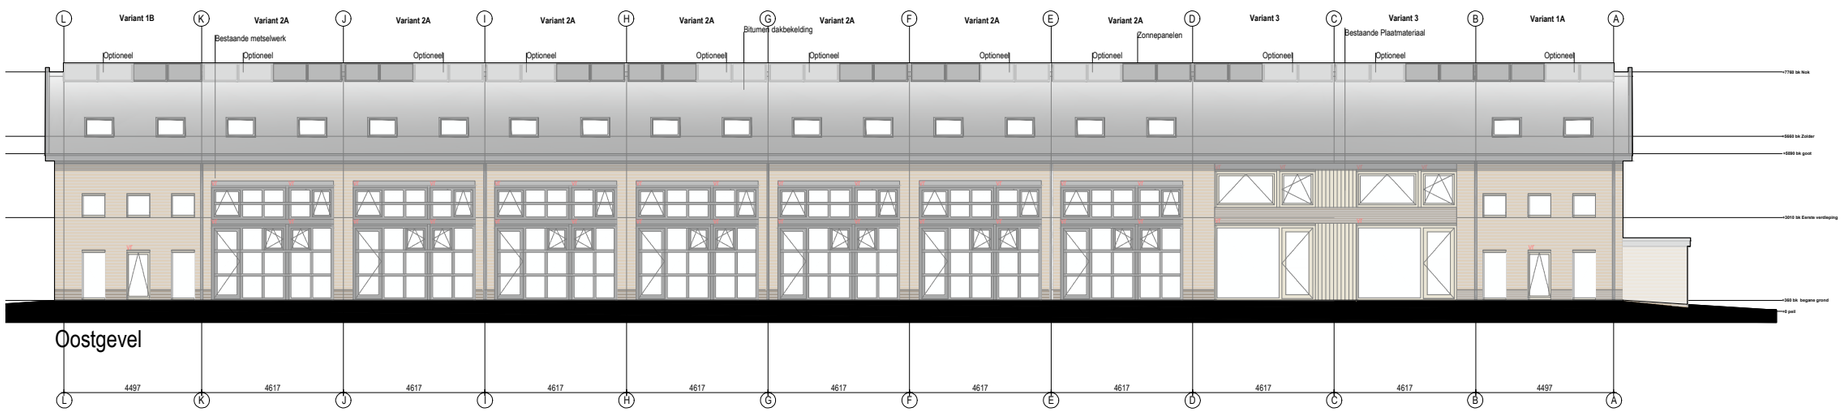

Oostgevel

- Positie afzuigventielen (MV) n.t.b.

RENVOOI ELEKTRA SYMBOLEN

- enkelvoudige schakelaar
- wissel schakelaar
- enkelvoudige wandcontactdoos met randaarde
- tweevoudige geschakelde wandcontactdoos met randaarde
- enkelvoudige wandcontactdoos electrisch koken
- lichtpunt
- lichtaansluitpunt aan de wand binnen
- lichtaansluitpunt aan de wand buiten
- deurbel
- beldrukker
- Loze leiding
- DATA / UTP
- rookmelder op lichtnet
- elektrische radiator
- aanduiding entree
- ◄4400► maatvoering in millimeters
- WM opstelplaats wasmachine
- dr opstelplaats droger
- MV opstelplaats mechanische ventilatie

12	13	14	15	16	17	18	19	20	21	22	
01	02	03	04	05	06	07	08	09	10	11	

Zolder

12	13	14	15	16	17	18	19	20	21	22	
01	02	03	04	05	06	07	08	09	10	11	

1e VERDIEPING

12	13	14	15	16	17	18	19	20	21	22	
GEM			04	05	06	07	08	09	10	11	
01	02	03									

BEGANE GROND

24090	Industrieweg 2 Bedum
Blad	7
Schaal	
Datum	13-11-2026

Adema Architecten

Woning 04 Plattegronden

Begane grond

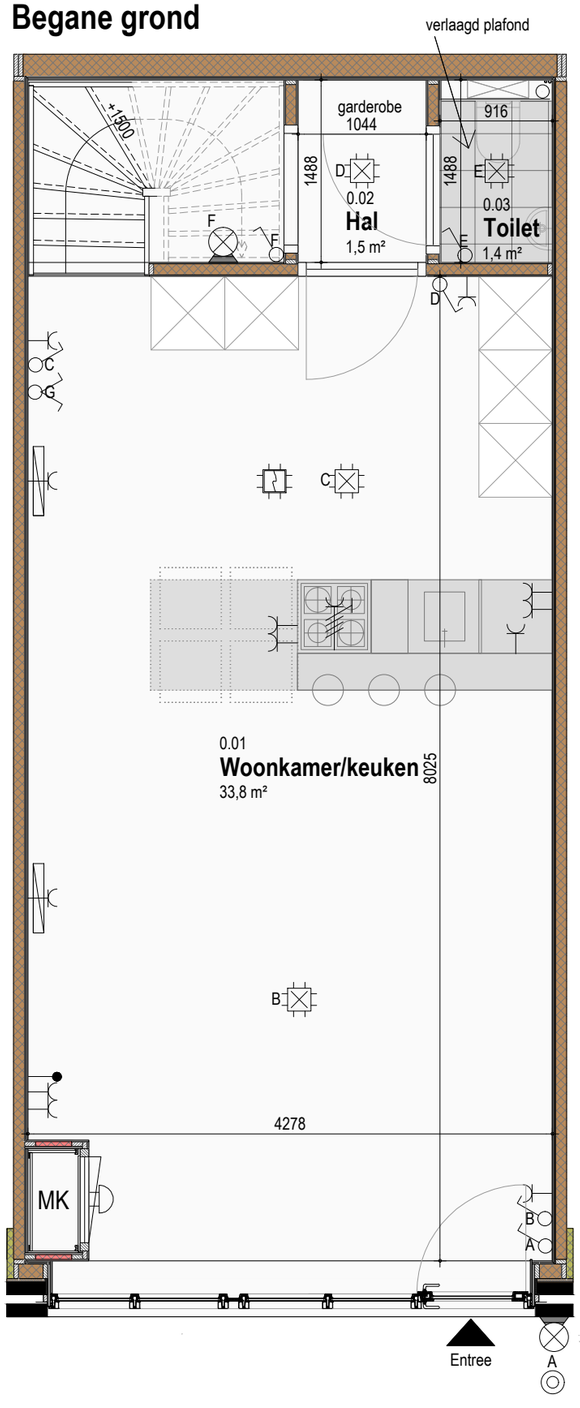

Eerste Verdieping

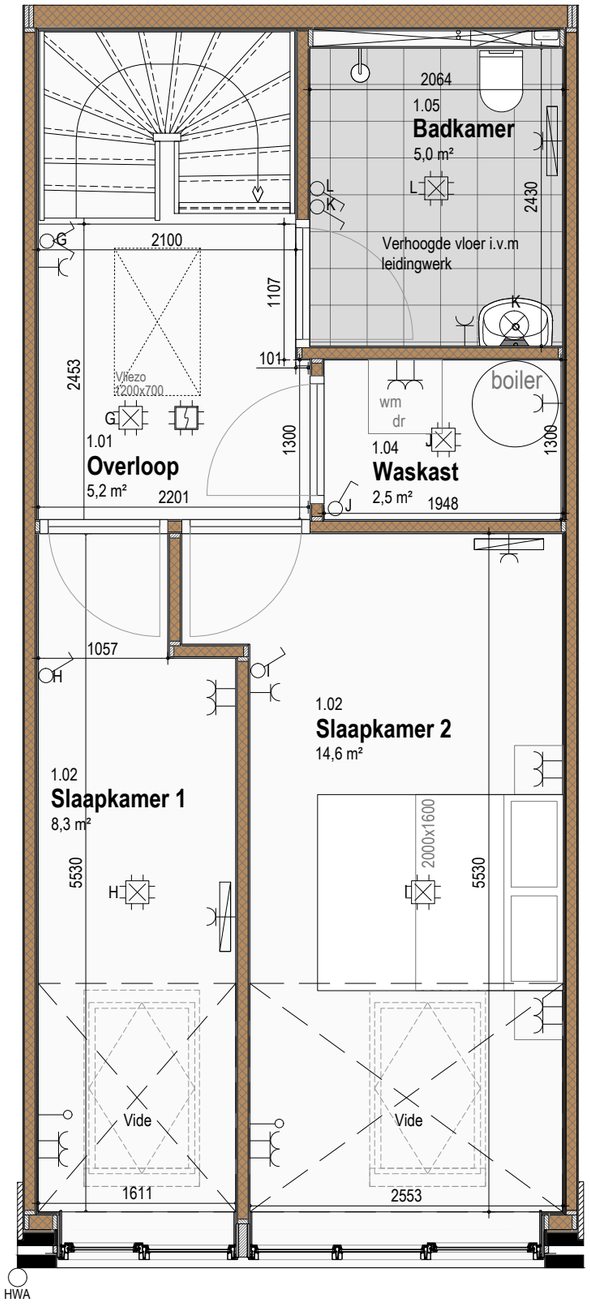

Zolder

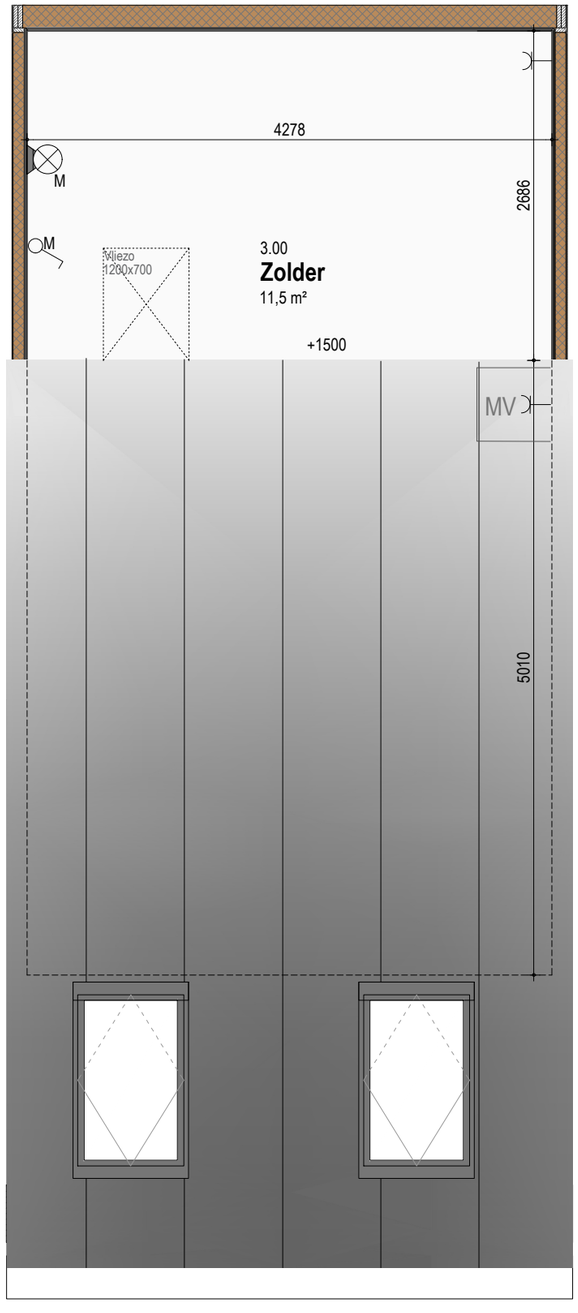

- Positie afzuigventielen (MV) n.t.b.

RENVOOI ELEKTRA SYMBOLEN

- enkelvoudige schakelaar
- wissel schakelaar
- enkelvoudige wandcontactdoos met randaarde
- tweevoudige geschakelde wandcontactdoos met randaarde
- enkelvoudige wandcontactdoos electrisch koken
- lichtpunt
- lichtaansluitpunt aan de wand binnen
- lichtaansluitpunt aan de wand buiten
- deurbel
- beldrukker
- Loze leiding
- DATA / UTP
- rookmelder op lichtnet
- elektrische radiator
- aanduiding entree
- ◄4400► maatvoering in millimeters
- WM opstelplaats wasmachine
- dr opstelplaats droger
- MV opstelplaats mechanische ventilatie

Woning 04

GBO:	93,5m²
Tuin:	26,0m²
Kavel GO:	66,1m²

12	13	14	15	16	17	18	19	20	21	22	
01	02	03	04	05	06	07	08	09	10	11	

Zolder

12	13	14	15	16	17	18	19	20	21	22	
01	02	03	04	05	06	07	08	09	10	11	

1e VERDIEPING

12	13	14	15	16	17	18	19	20	21	22	
GEM			04	05	06	07	08	09	10	11	
01	02	03									

BEGANE GROND

24090	Industrieweg 2 Bedum
Blad	8
Schaal	
Datum	13-11-2026

Adema Architecten

Woning 04 Gevelaanzicht

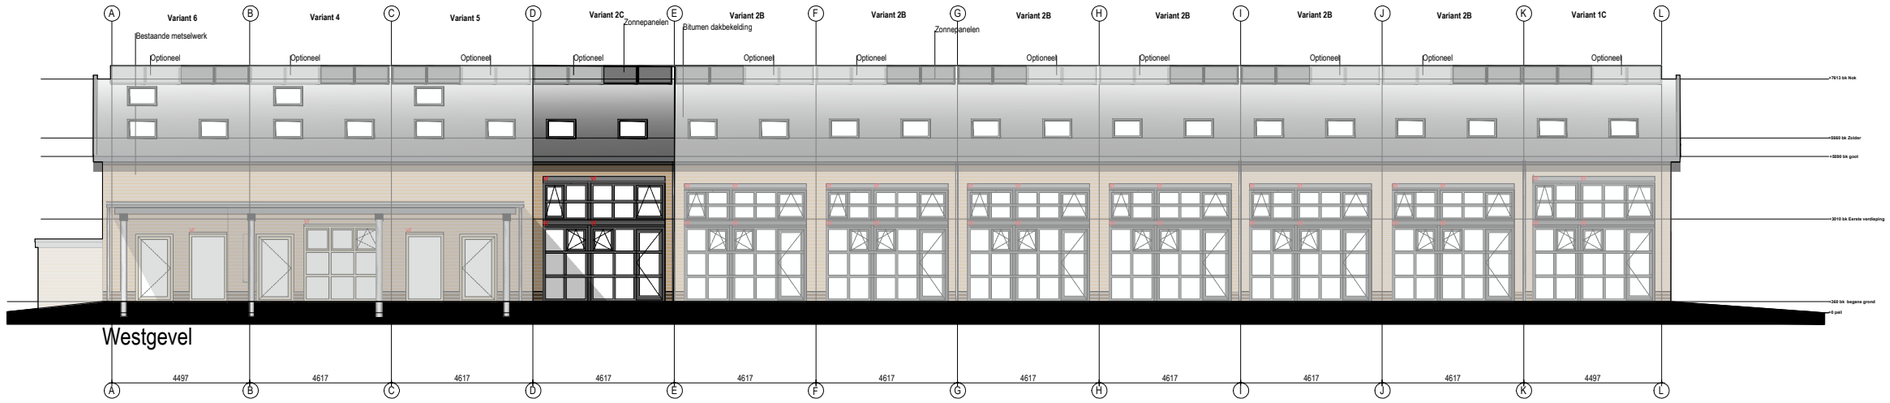

Westgevel

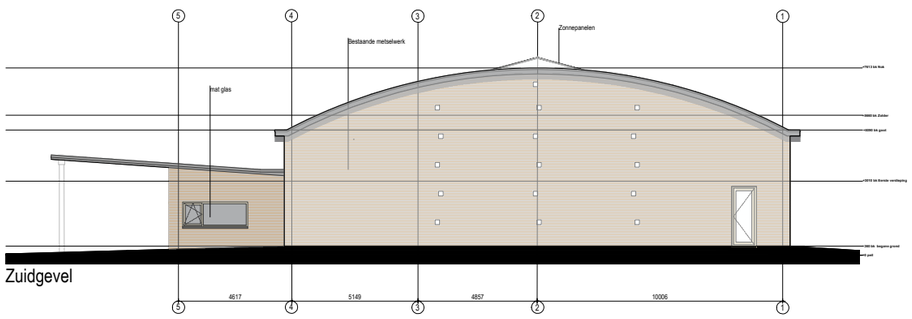

Zuidgevel

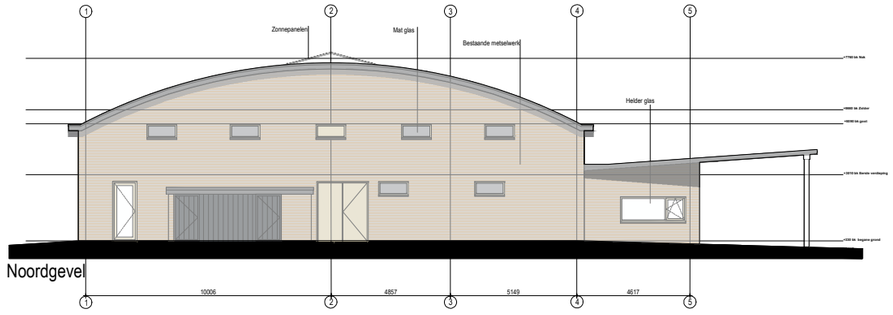

Noordgevel

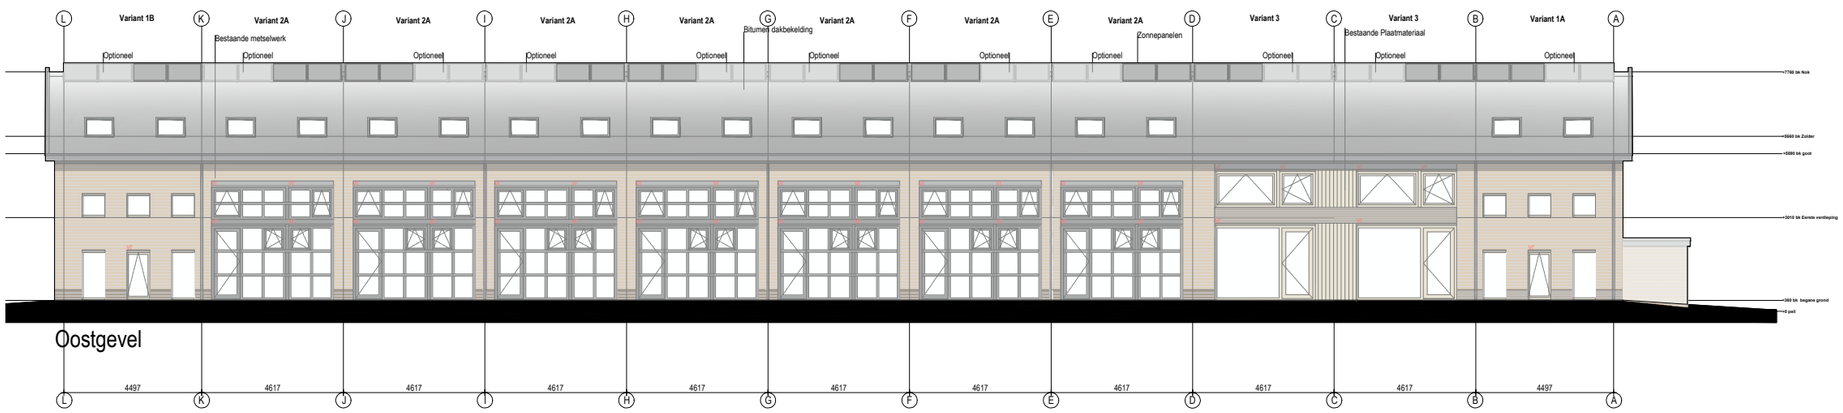

Oostgevel

- Positie afzuigventielen (MV) n.t.b.

RENVOOI ELEKTRA SYMBOLEN

- enkelvoudige schakelaar
- wissel schakelaar
- enkelvoudige wandcontactdoos met randaarde
- tweevoudige geschakelde wandcontactdoos met randaarde
- enkelvoudige wandcontactdoos electrisch koken
- lichtpunt
- lichtaansluitpunt aan de wand binnen
- lichtaansluitpunt aan de wand buiten
- deurbel
- beldrukker
- Loze leiding
- DATA / UTP
- rookmelder op lichtnet
- elektrische radiator
- aanduiding entree
- ◄4400► maatvoering in millimeters
- WM opstelplaats wasmachine
- dr opstelplaats droger
- MV opstelplaats mechanische ventilatie

12	13	14	15	16	17	18	19	20	21	22	
01	02	03	04	05	06	07	08	09	10	11	

Zolder

12	13	14	15	16	17	18	19	20	21	22	
01	02	03	04	05	06	07	08	09	10	11	

1e VERDIEPING

12	13	14	15	16	17	18	19	20	21	22	
GEM			04	05	06	07	08	09	10	11	
01	02	03									

BEGANE GROND

24090	Industrieweg 2 Bedum
Blad	9
Schaal	
Datum	13-11-2026

Adema Architecten

Woning 05 Plattegronden

Begane grond

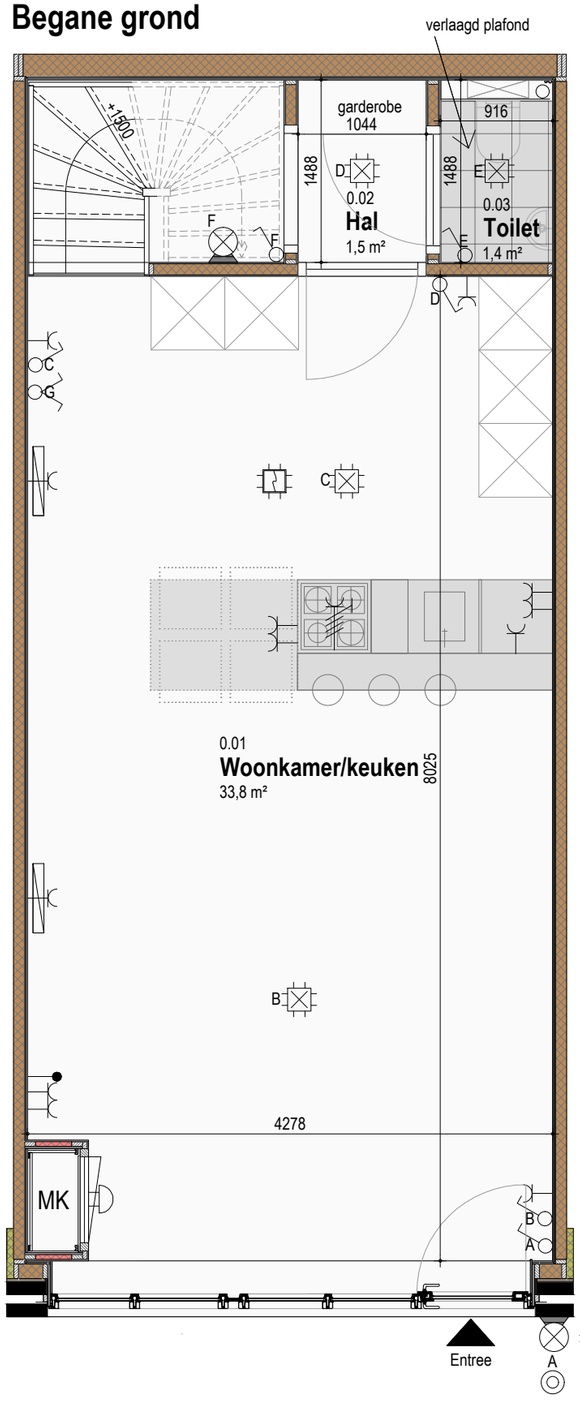

Eerste Verdieping

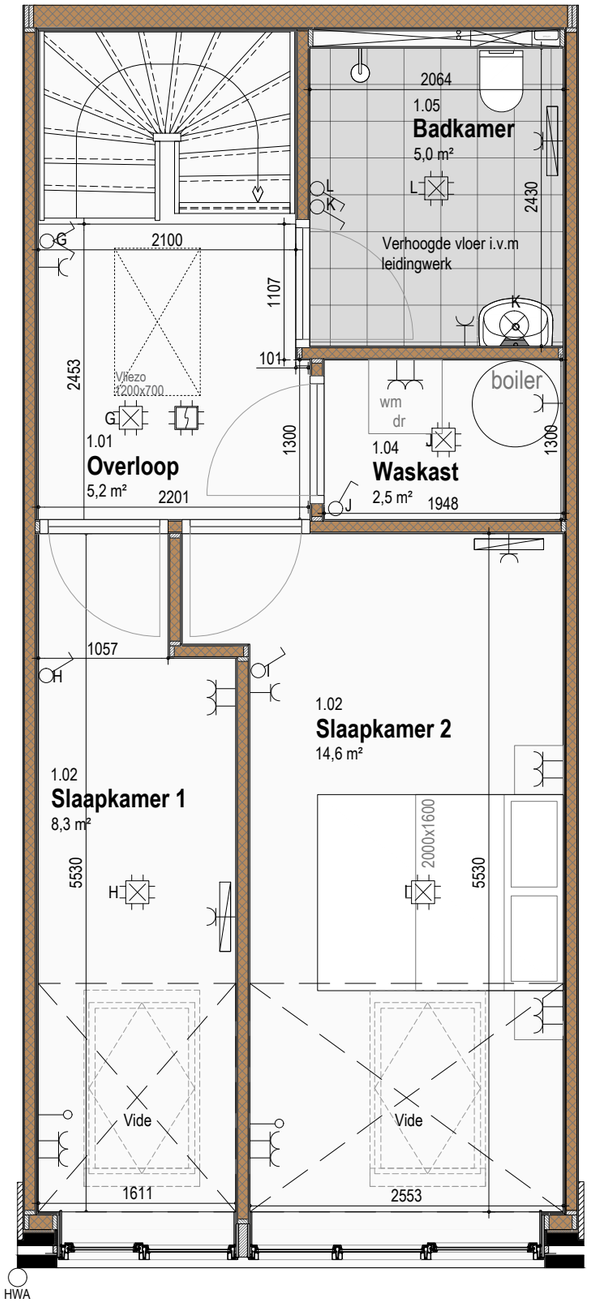

Zolder

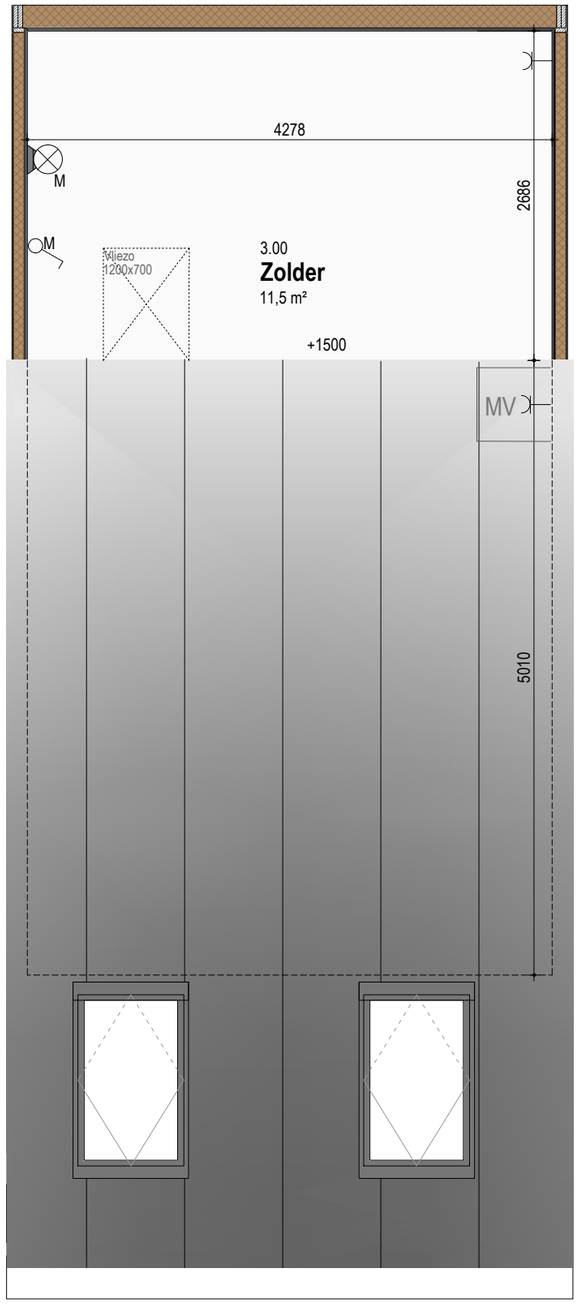

- Positie afzuigventielen (MV) n.t.b.

RENVOOI ELEKTRA SYMBOLEN

- enkelvoudige schakelaar
- wissel schakelaar
- enkelvoudige wandcontactdoos met randaarde
- tweevoudige geschakelde wandcontactdoos met randaarde
- enkelvoudige wandcontactdoos electrisch koken
- lichtpunt
- lichtaansluitpunt aan de wand binnen
- lichtaansluitpunt aan de wand buiten
- deurbel
- beldrukker
- Loze leiding
- DATA / UTP
- rookmelder op lichtnet
- elektrische radiator
- aanduiding entree
- ◄4400► maatvoering in millimeters
- WM opstelplaats wasmachine
- dr opstelplaats droger
- MV opstelplaats mechanische ventilatie

Woning 05

GBO:	93,5m²
Tuin:	13,9m²
Kavel GO:	64,5m²

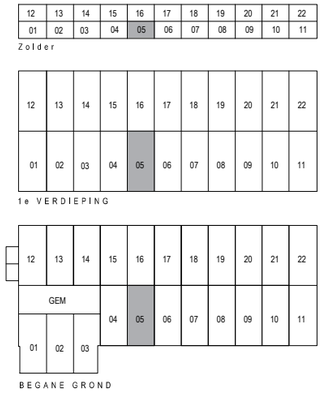

24090	Industrieweg 2 Bedum
Blad	10
Schaal	
Datum	13-11-2026

Adema Architecten

Woning 05 Gevelaanzicht

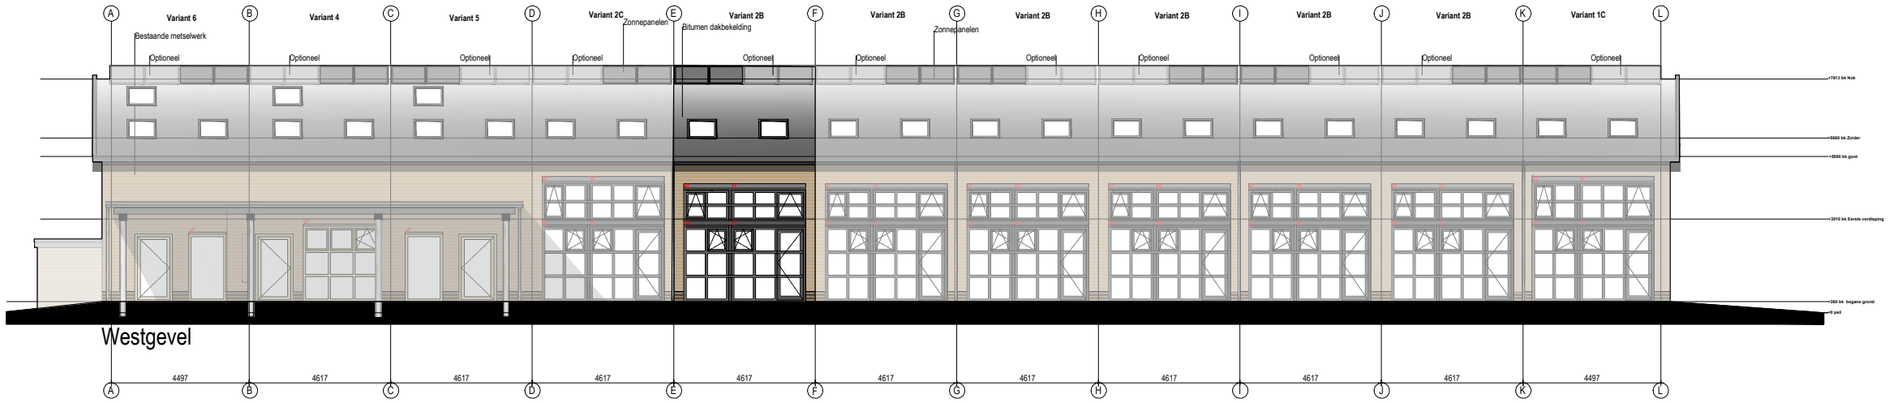

Westgevel

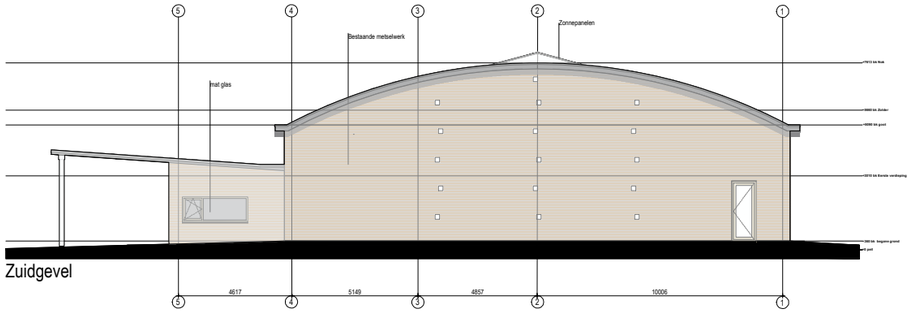

Zuidgevel

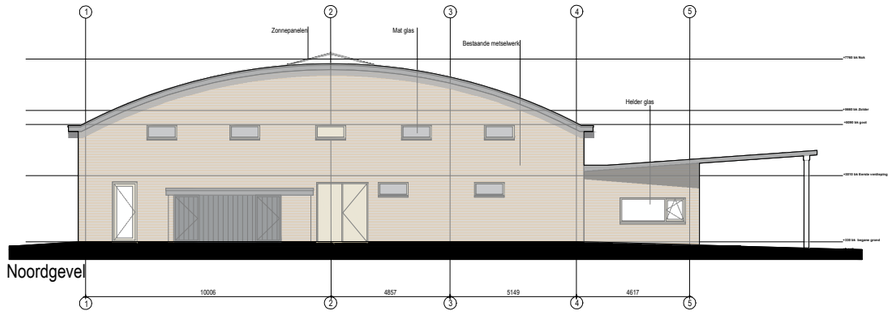

Noordgevel

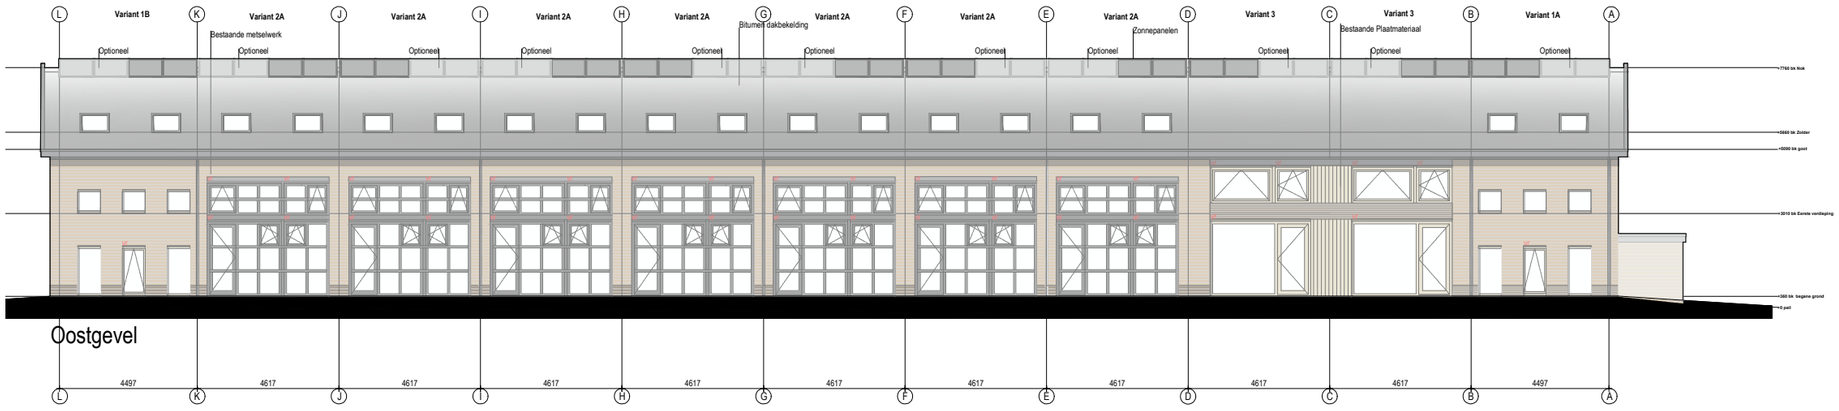

Oostgevel

- Positie afzuigventielen (MV) n.t.b.

RENVOOI ELEKTRA SYMBOLEN

- enkelvoudige schakelaar
- wissel schakelaar
- enkelvoudige wandcontactdoos met randaarde
- tweevoudige geschakelde wandcontactdoos met randaarde
- enkelvoudige wandcontactdoos electrisch koken
- lichtpunt
- lichtaansluitpunt aan de wand binnen
- lichtaansluitpunt aan de wand buiten
- deurbel
- beldrukker
- Loze leiding
- DATA / UTP
- rookmelder op lichtnet

- elektrische radiator
- aanduiding entree
- ◄4400► maatvoering in millimeters
- WM opstelplaats wasmachine
- dr opstelplaats droger
- MV opstelplaats mechanische ventilatie

12	13	14	15	16	17	18	19	20	21	22
01	02	03	04	05	06	07	08	09	10	11

Zolder

12	13	14	15	16	17	18	19	20	21	22
01	02	03	04	05	06	07	08	09	10	11

1e VERDIEPING

12	13	14	15	16	17	18	19	20	21	22
GEM			04	05	06	07	08	09	10	11
01	02	03								

BEGANE GROND

24090	Industrieweg 2 Bedum
Blad	11
Schaal	
Datum	13-11-2026

Adema Architecten

Woning 06 Plattegronden

Begane grond

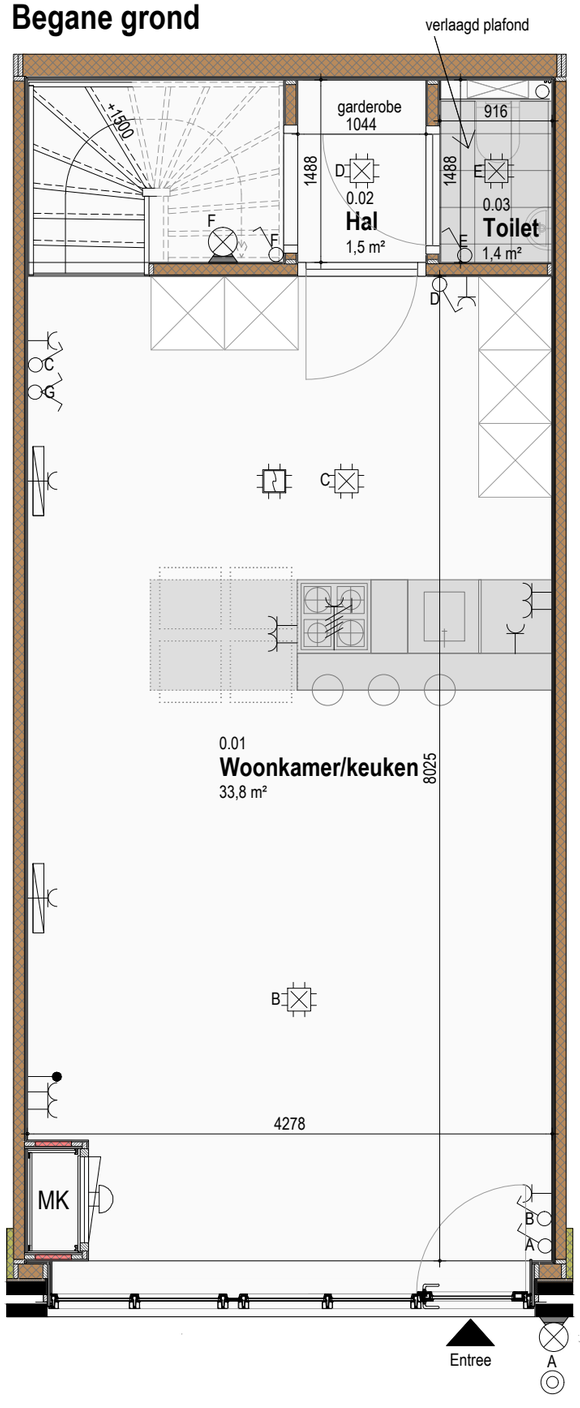

Eerste Verdieping

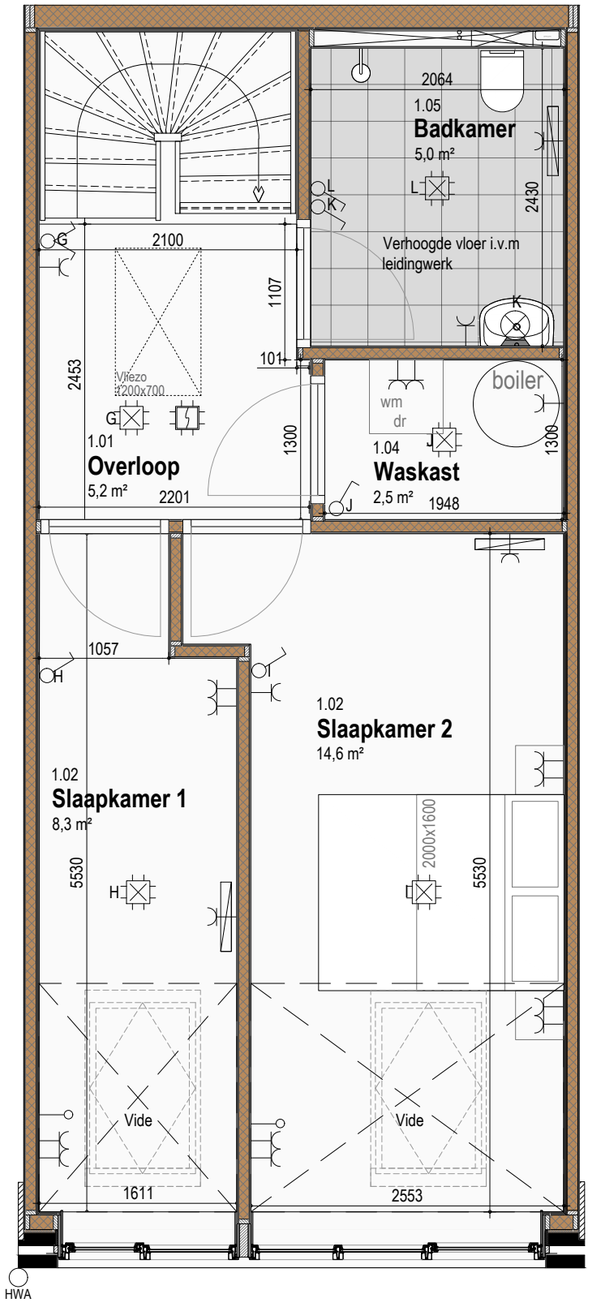

Zolder

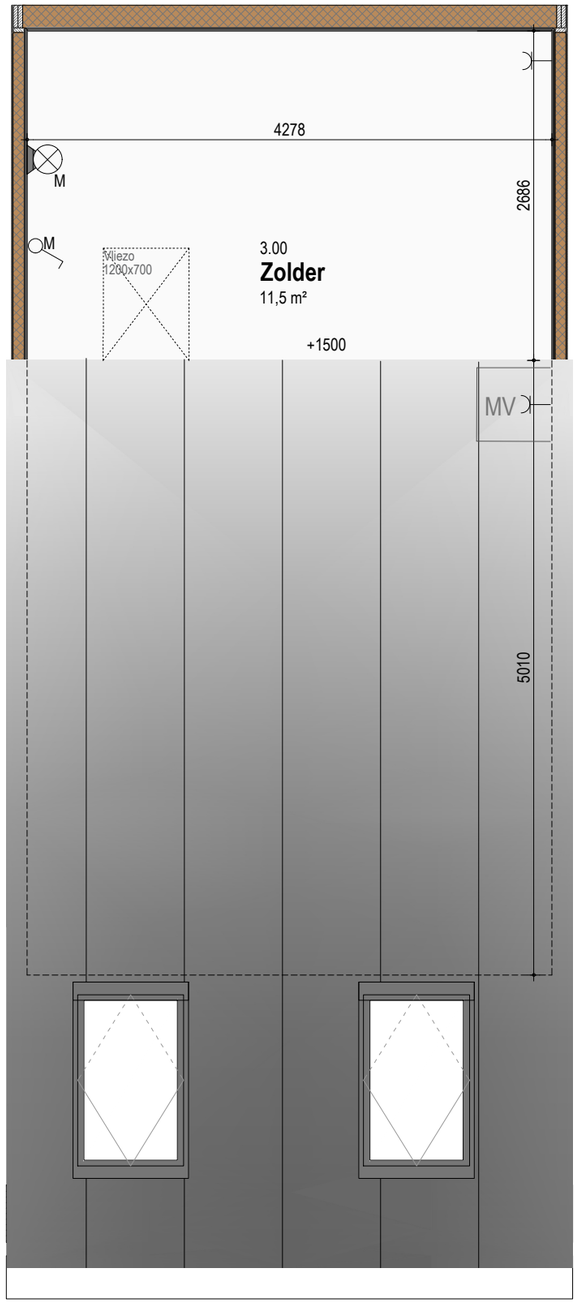

- Positie afzuigventielen (MV) n.t.b.

RENVOOI ELEKTRA SYMBOLEN

- enkelvoudige schakelaar
- wissel schakelaar
- enkelvoudige wandcontactdoos met randaarde
- tweevoudige geschakelde wandcontactdoos met randaarde
- enkelvoudige wandcontactdoos electrisch koken
- lichtpunt
- lichtaansluitpunt aan de wand binnen
- lichtaansluitpunt aan de wand buiten
- deurbel
- beldrukker
- Loze leiding
- DATA / UTP
- rookmelder op lichtnet
- elektrische radiator
- aanduiding entree
- ◄4400► maatvoering in millimeters
- WM opstelplaats wasmachine
- dr opstelplaats droger
- MV opstelplaats mechanische ventilatie

Woning 06

GBO:	93,5m²
Tuin:	13,9m²
Kavel GO:	64,4m²

12	13	14	15	16	17	18	19	20	21	22
01	02	03	04	05	06	07	08	09	10	11

Zolder

12	13	14	15	16	17	18	19	20	21	22
01	02	03	04	05	06	07	08	09	10	11

1e VERDIEPING

12	13	14	15	16	17	18	19	20	21	22
	GEM									
01	02	03	04	05	06	07	08	09	10	11

BEGANE GROND

24090	Industrieweg 2 Bedum
Blad	12
Schaal	
Datum	13-11-2026

Adema Architecten

Woning 06 Gevelaanzicht

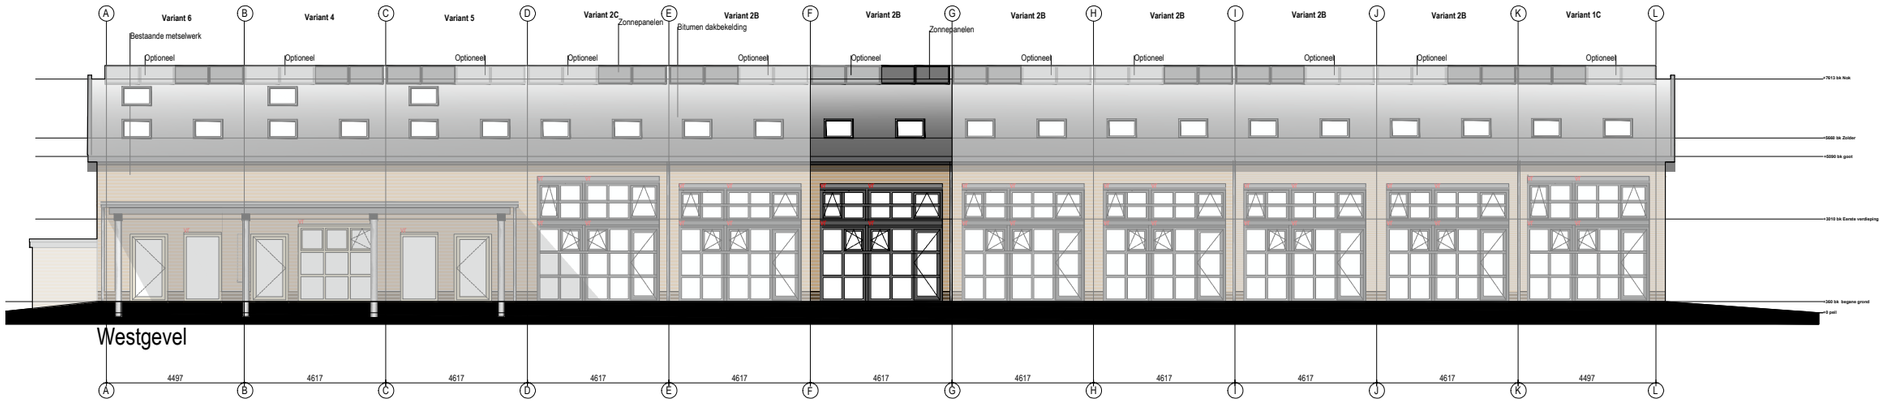

Westgevel

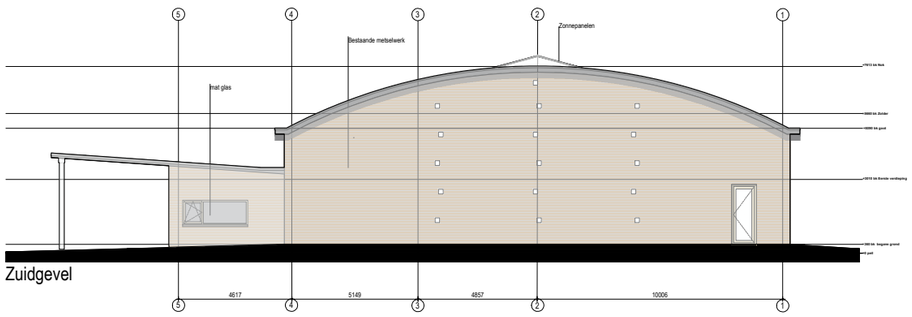

Zuidgevel

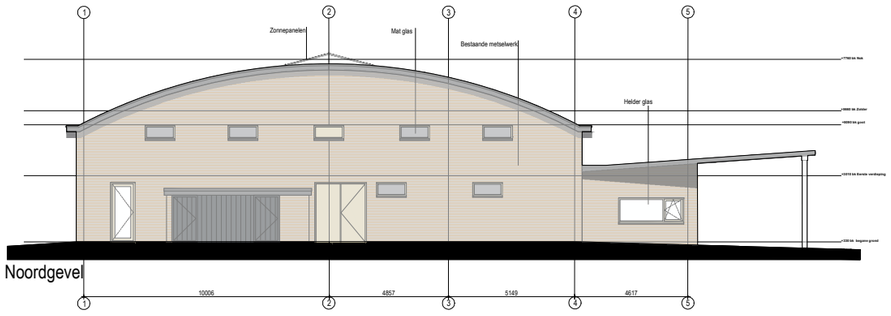

Noordgevel

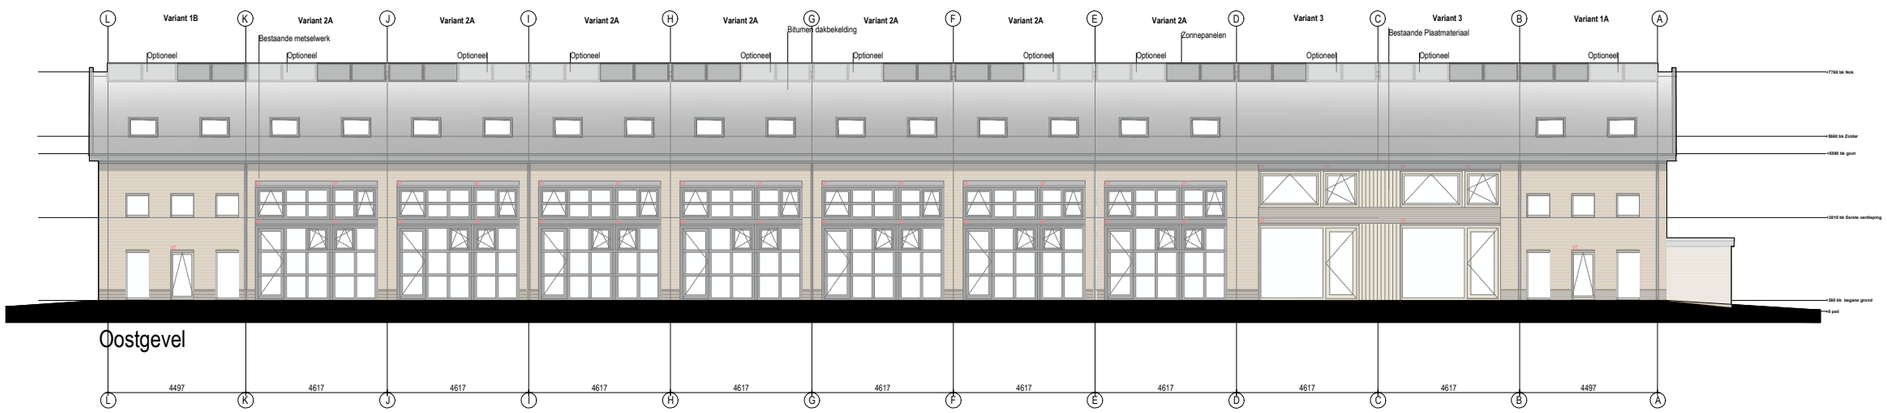

Oostgevel

- Positie afzuigventielen (MV) n.t.b.

RENVOOI ELEKTRA SYMBOLEN

- enkelvoudige schakelaar
- wissel schakelaar
- enkelvoudige wandcontactdoos met randaarde
- tweevoudige geschakelde wandcontactdoos met randaarde
- enkelvoudige wandcontactdoos electrisch koken
- lichtpunt
- lichtaansluitpunt aan de wand binnen
- lichtaansluitpunt aan de wand buiten
- deurbel
- beldrukker
- Loze leiding
- DATA / UTP
- rookmelder op lichtnet
- elektrische radiator
- aanduiding entree
- ◄4400► maatvoering in millimeters
- WM opstelplaats wasmachine
- dr opstelplaats droger
- MV opstelplaats mechanische ventilatie

12	13	14	15	16	17	18	19	20	21	22
01	02	03	04	05	06	07	08	09	10	11

Zolder

12	13	14	15	16	17	18	19	20	21	22
01	02	03	04	05	06	07	08	09	10	11

1e VERDIEPING

12	13	14	15	16	17	18	19	20	21	22
	GEM		04	05	06	07	08	09	10	11
01	02	03								

BEGANE GROND

24090	Industrieweg 2 Bedum
Blad	13
Schaal	
Datum	13-11-2026

Adema Architecten

Woning 07 Plattegronden

Begane grond

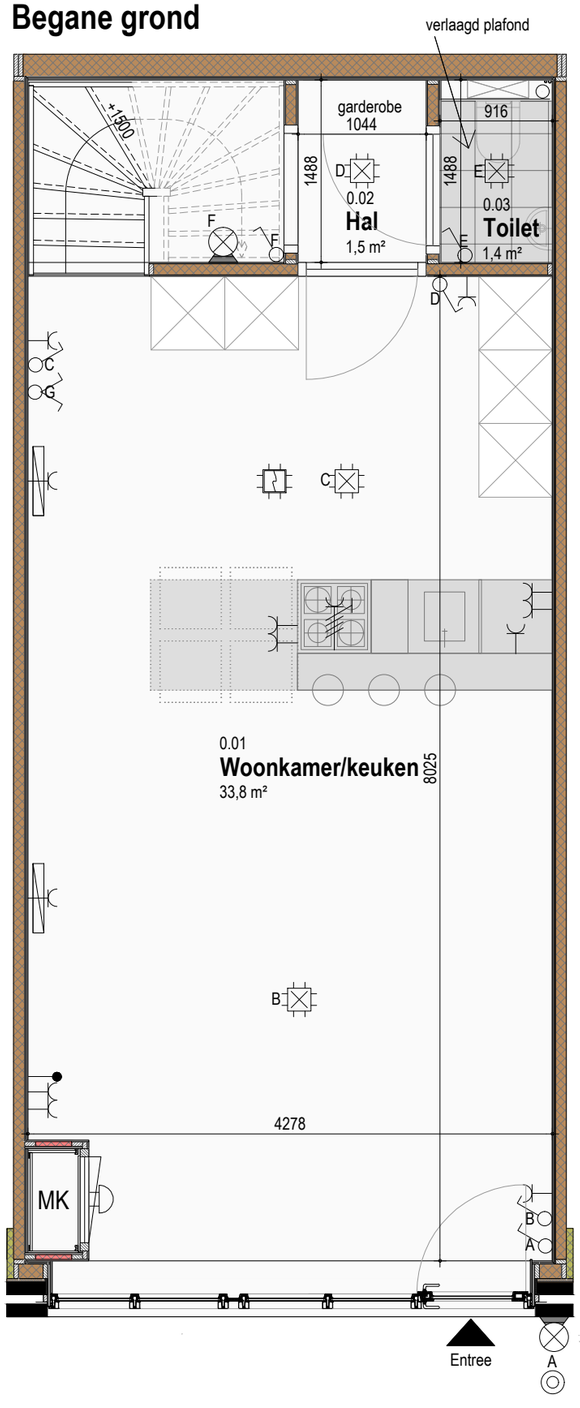

Eerste Verdieping

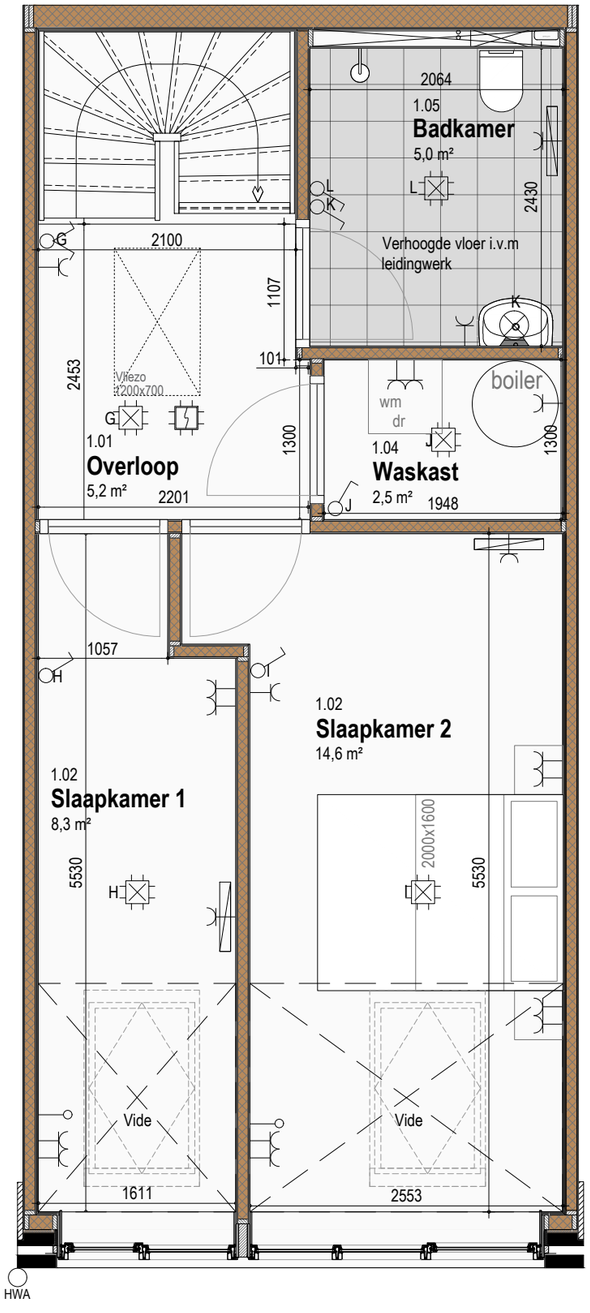

Zolder

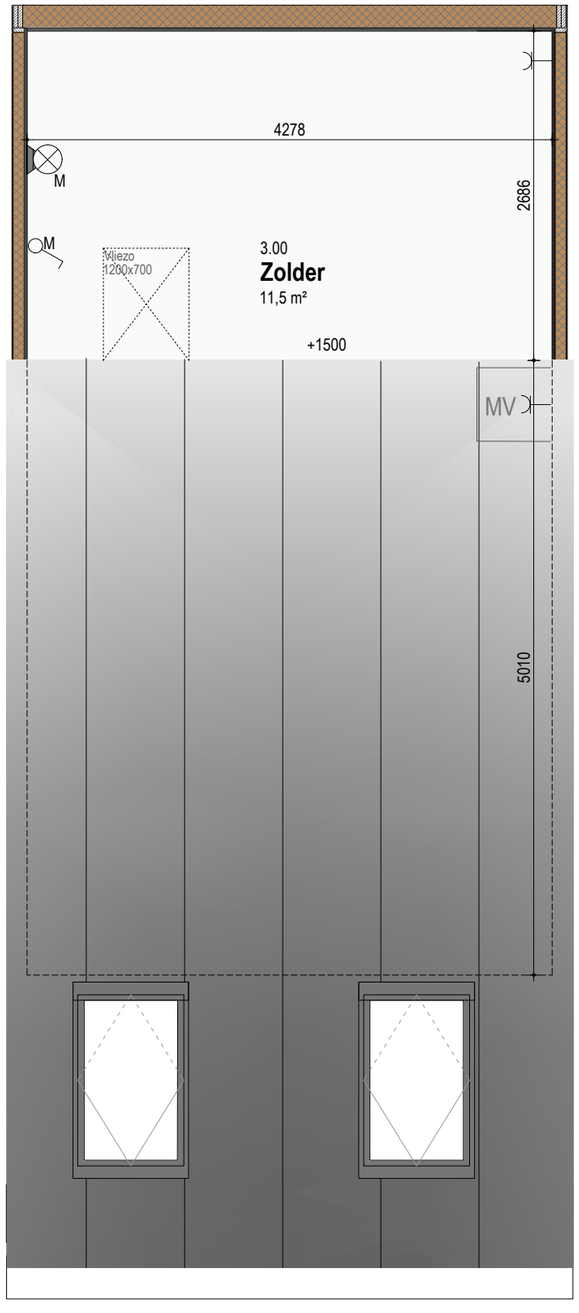

- Positie afzuigventielen (MV) n.t.b.

RENVOOI ELEKTRA SYMBOLEN

- enkelvoudige schakelaar
- wissel schakelaar
- enkelvoudige wandcontactdoos met randaarde
- tweevoudige geschakelde wandcontactdoos met randaarde
- enkelvoudige wandcontactdoos electrisch koken
- lichtpunt
- lichtaansluitpunt aan de wand binnen
- lichtaansluitpunt aan de wand buiten
- deurbel
- beldrukker
- Loze leiding
- DATA / UTP
- rookmelder op lichtnet
- elektrische radiator
- aanduiding entree
- ◄4400► maatvoering in millimeters
- WM opstelplaats wasmachine
- dr opstelplaats droger
- MV opstelplaats mechanische ventilatie

Woning 07

GBO:	93,5m²
Tuin:	13,9m²
Kavel GO:	64,6m²

12	13	14	15	16	17	18	19	20	21	22	
01	02	03	04	05	06	07	08	09	10	11	

Zolder

12	13	14	15	16	17	18	19	20	21	22	
01	02	03	04	05	06	07	08	09	10	11	

1e VERDIEPING

12	13	14	15	16	17	18	19	20	21	22	
GEM			04	05	06	07	08	09	10	11	
01	02	03									

BEGANE GROND

24090	Industrieweg 2 Bedum
Blad	14
Schaal	
Datum	13-11-2026

Adema Architecten

Woning 07 Gevelaanzicht

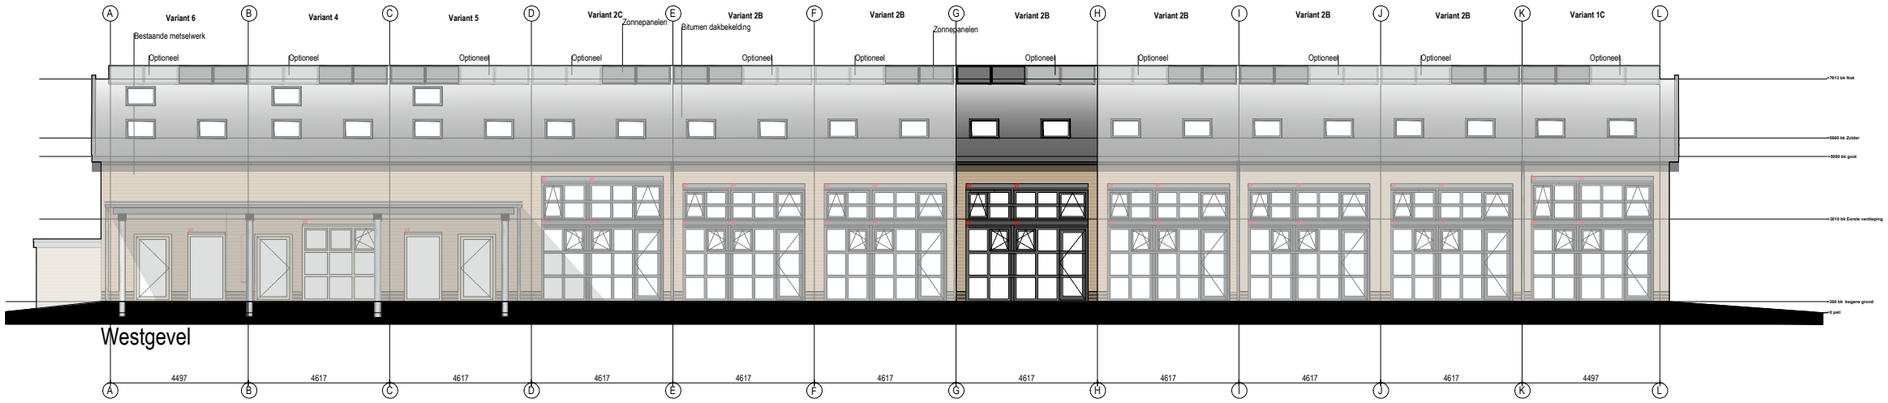

Westgevel

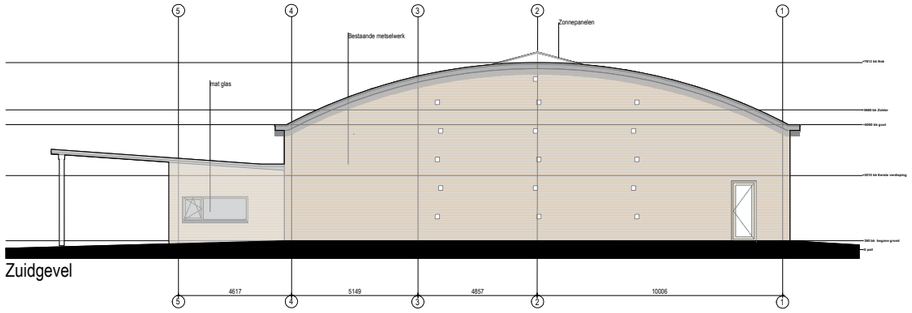

Zuidgevel

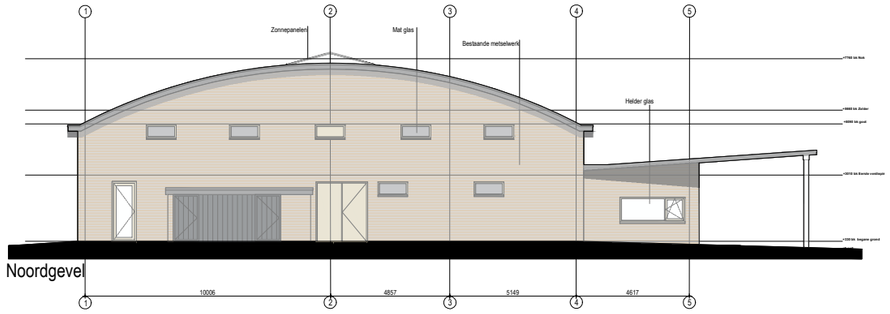

Noordgevel

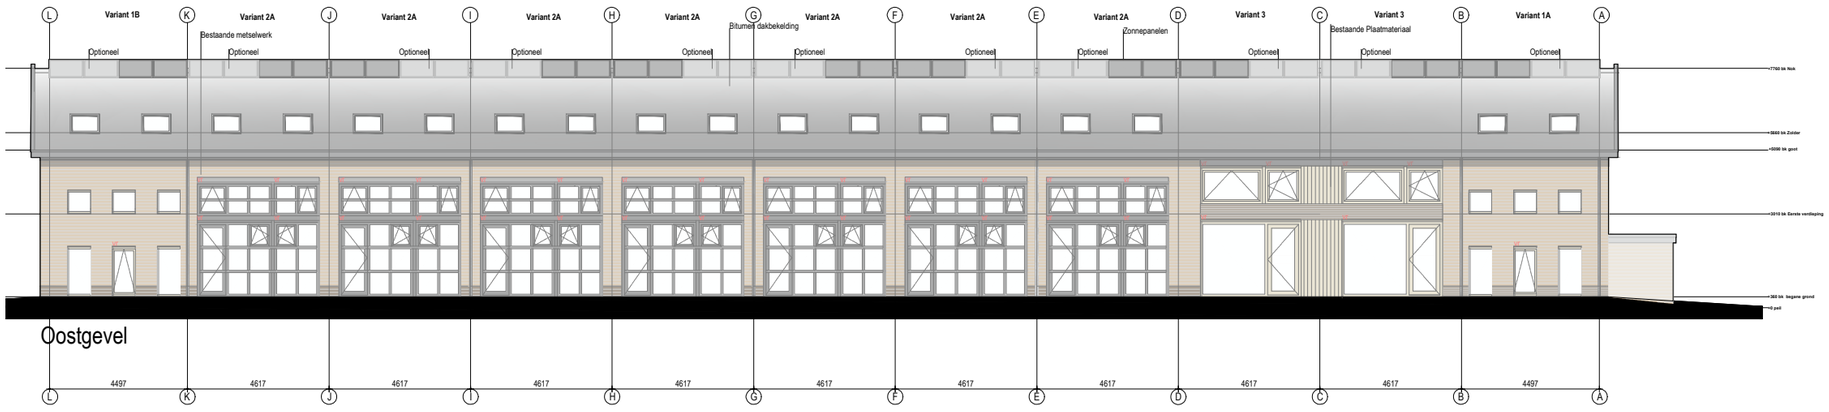

Oostgevel

- Positie afzuigventielen (MV) n.t.b.

RENVOOI ELEKTRA SYMBOLEN

- enkelvoudige schakelaar
- wissel schakelaar
- enkelvoudige wandcontactdoos met randaarde
- tweevoudige geschakelde wandcontactdoos met randaarde
- enkelvoudige wandcontactdoos electrisch koken
- lichtpunt
- lichtaansluitpunt aan de wand binnen
- lichtaansluitpunt aan de wand buiten
- deurbel
- beldrukker
- Loze leiding
- DATA / UTP
- rookmelder op lichtnet
- elektrische radiator
- aanduiding entree
- ◄4400► maatvoering in millimeters
- WM opstelplaats wasmachine
- dr opstelplaats droger
- MV opstelplaats mechanische ventilatie

12	13	14	15	16	17	18	19	20	21	22
01	02	03	04	05	06	07	08	09	10	11

Zolder

12	13	14	15	16	17	18	19	20	21	22
01	02	03	04	05	06	07	08	09	10	11

1e VERDIEPING

12	13	14	15	16	17	18	19	20	21	22
GEM			04	05	06	07	08	09	10	11
01	02	03								

BEGANE GROND

24090	Industrieweg 2 Bedum
Blad	15
Schaal	
Datum	13-11-2026

Adema Architecten

Woning 08 Plattegronden

Begane grond

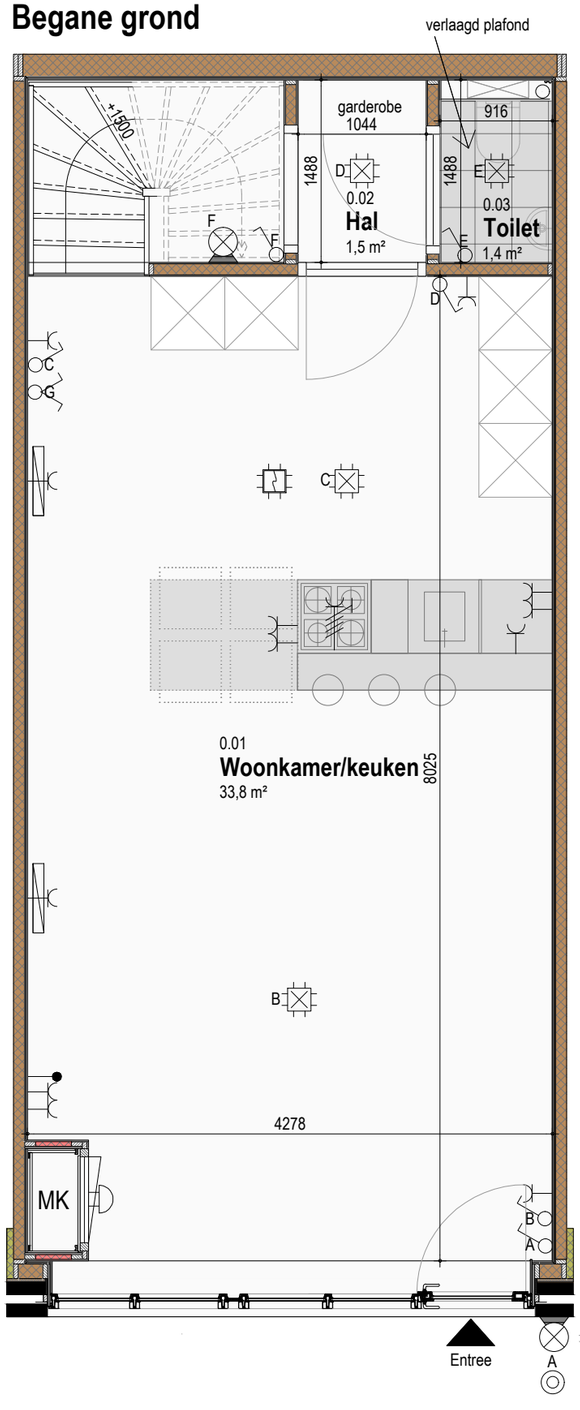

Eerste Verdieping

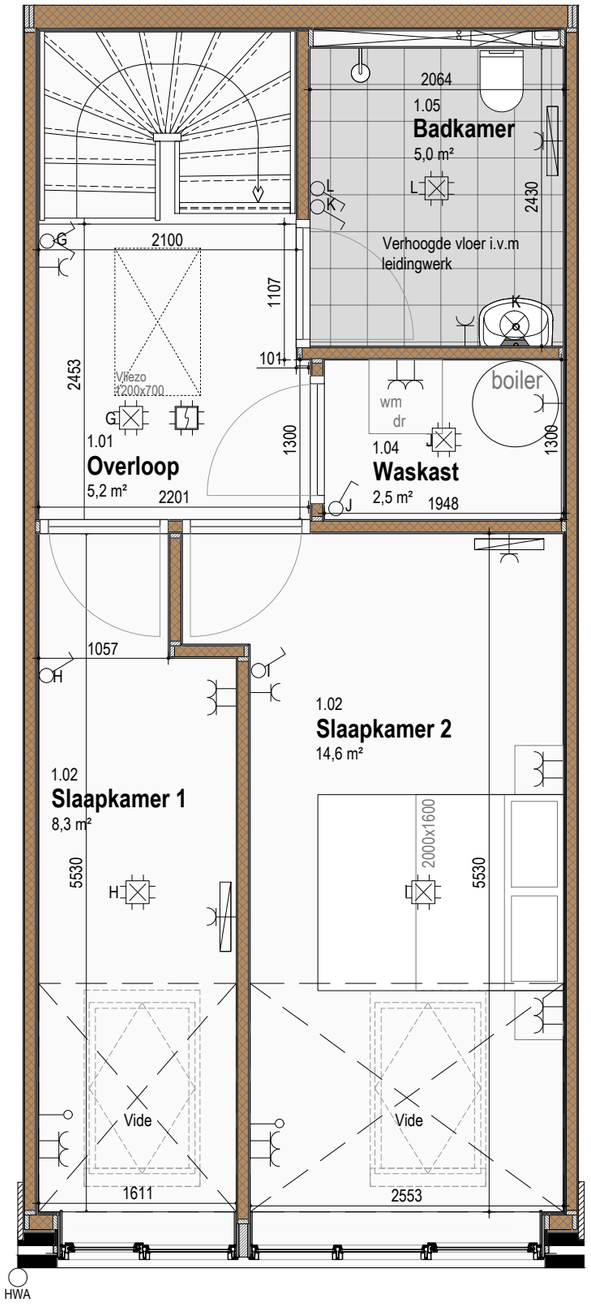

Zolder

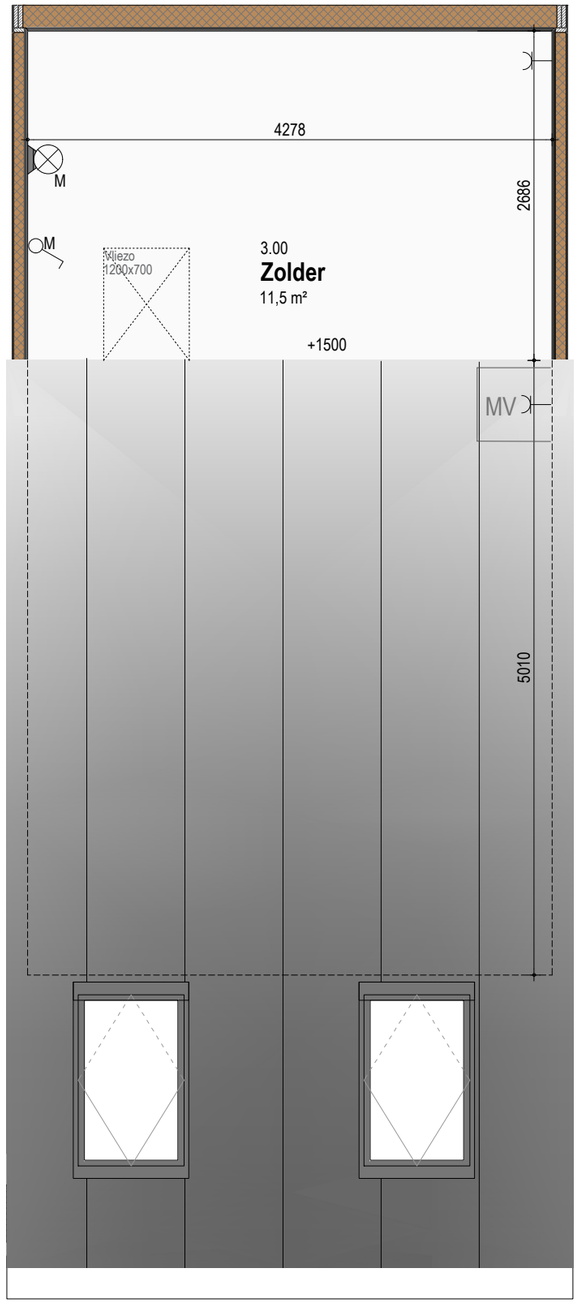

- Positie afzuigventielen (MV) n.t.b.

RENVOOI ELEKTRA SYMBOLEN

- enkelvoudige schakelaar
- wissel schakelaar
- enkelvoudige wandcontactdoos met randaarde
- tweevoudige geschakelde wandcontactdoos met randaarde
- enkelvoudige wandcontactdoos electrisch koken
- lichtpunt
- lichtaansluitpunt aan de wand binnen
- lichtaansluitpunt aan de wand buiten
- deurbel
- beldrukker
- Loze leiding
- DATA / UTP
- rookmelder op lichtnet
- elektrische radiator
- aanduiding entree
- ◄4400► maatvoering in millimeters
- WM opstelplaats wasmachine
- dr opstelplaats droger
- MV opstelplaats mechanische ventilatie

Woning 08

GBO:	93,5m²
Tuin:	13,9m²
Kavel GO:	64,5m²

12	13	14	15	16	17	18	19	20	21	22
01	02	03	04	05	06	07	08	09	10	11

Zolder

12	13	14	15	16	17	18	19	20	21	22
01	02	03	04	05	06	07	08	09	10	11

1e VERDIEPING

12	13	14	15	16	17	18	19	20	21	22
	GEM									
01	02	03	04	05	06	07	08	09	10	11

BEGANE GROND

24090	Industrieweg 2 Bedum
Blad	16
Schaal	
Datum	13-11-2026

Adema Architecten

Woning 08 Gevelaanzicht

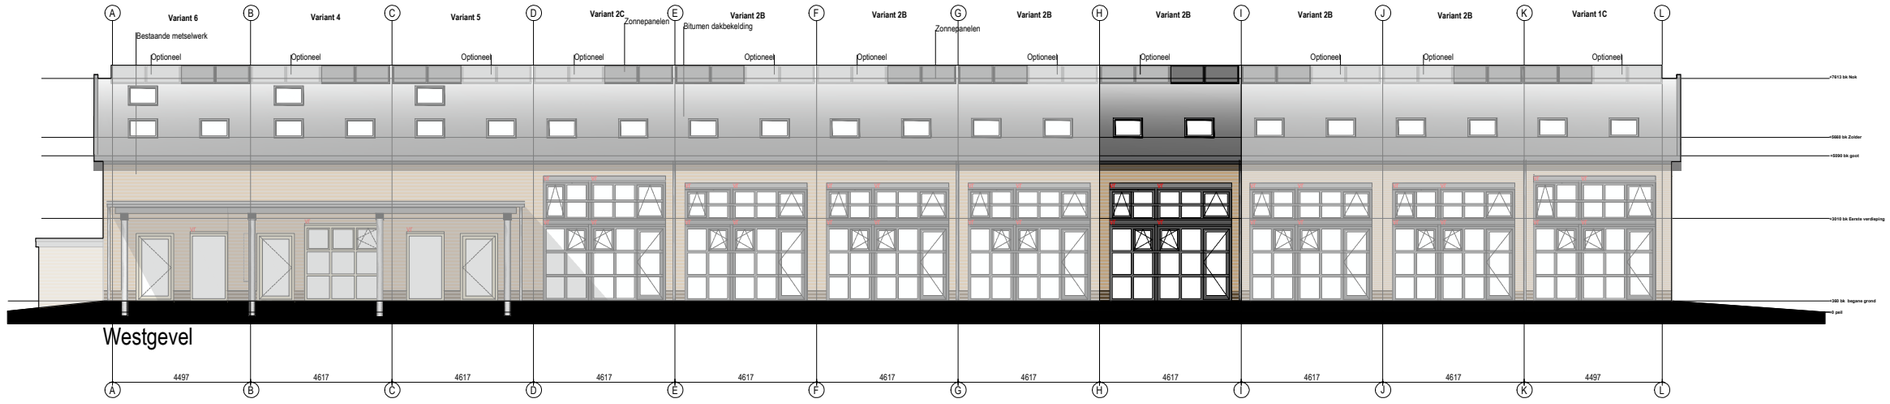

Westgevel

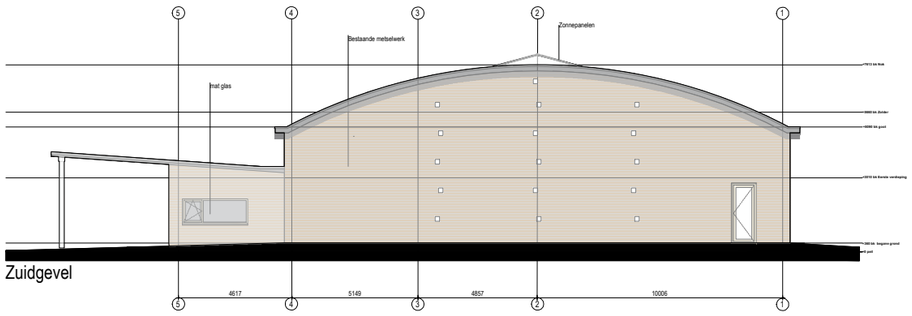

Zuidgevel

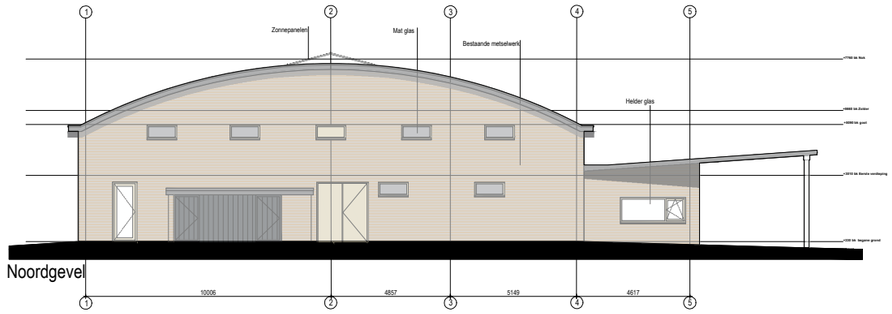

Noordgevel

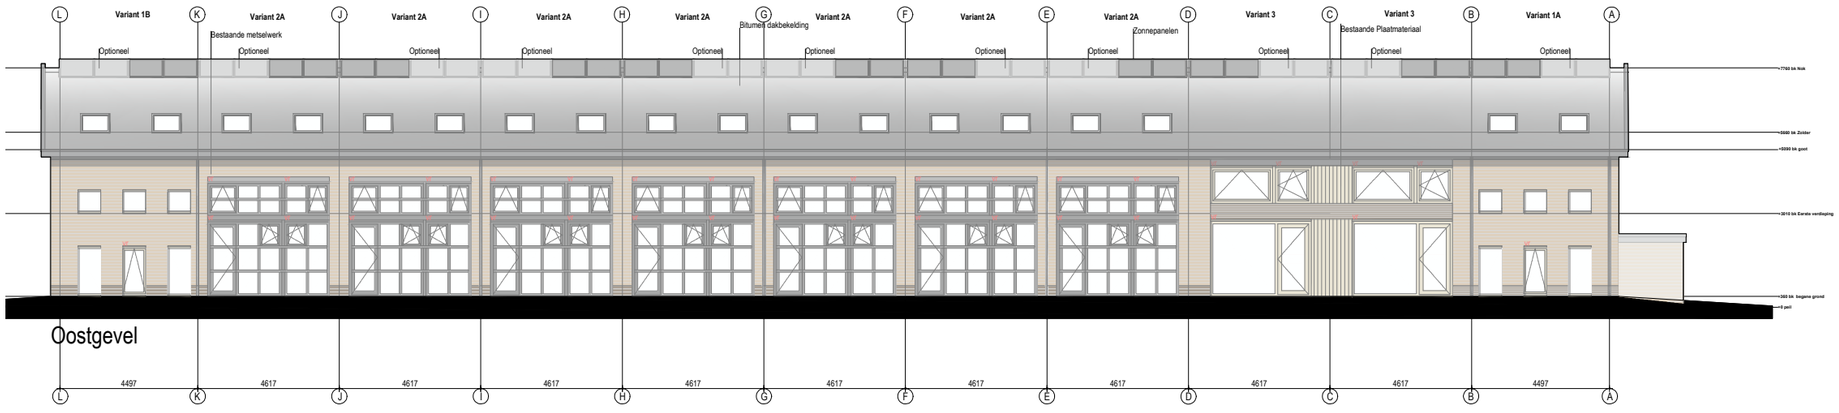

Oostgevel

- Positie afzuigventielen (MV) n.t.b.

RENVOOI ELEKTRA SYMBOLEN

- enkelvoudige schakelaar
- wissel schakelaar
- enkelvoudige wandcontactdoos met randaarde
- tweevoudige geschakelde wandcontactdoos met randaarde
- enkelvoudige wandcontactdoos electrisch koken
- lichtpunt
- lichtaansluitpunt aan de wand binnen
- lichtaansluitpunt aan de wand buiten
- deurbel
- beldrukker
- Loze leiding
- DATA / UTP
- rookmelder op lichtnet

- elektrische radiator
- aanduiding entree
- ◄4400► maatvoering in millimeters
- WM opstelplaats wasmachine
- dr opstelplaats droger
- MV opstelplaats mechanische ventilatie

12	13	14	15	16	17	18	19	20	21	22
01	02	03	04	05	06	07	**08**	09	10	11

Zolder

12	13	14	15	16	17	18	19	20	21	22
01	02	03	04	05	06	07	**08**	09	10	11

1e VERDIEPING

12	13	14	15	16	17	18	19	20	21	22
GEM			04	05	06	07	**08**	09	10	11
01	02	03								

BEGANE GROND

24090	Industrieweg 2 Bedum
Blad	17
Schaal	
Datum	13-11-2026

Adema Architecten

Woning 09 Plattegronden

Begane grond

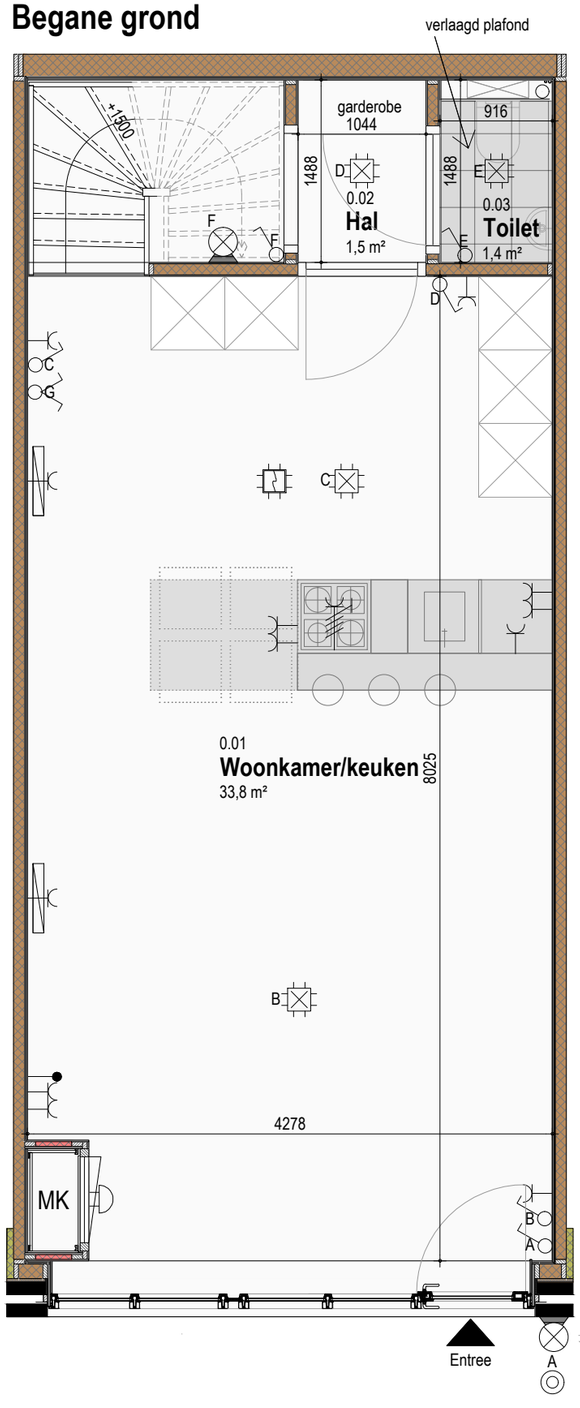

Eerste Verdieping

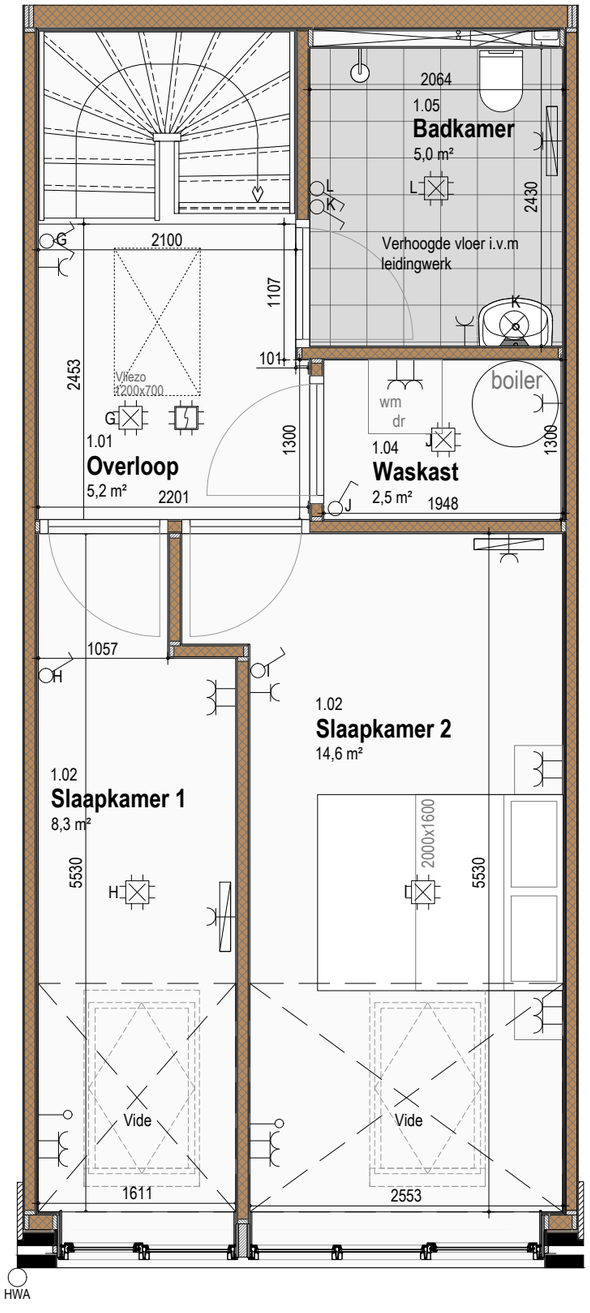

Zolder

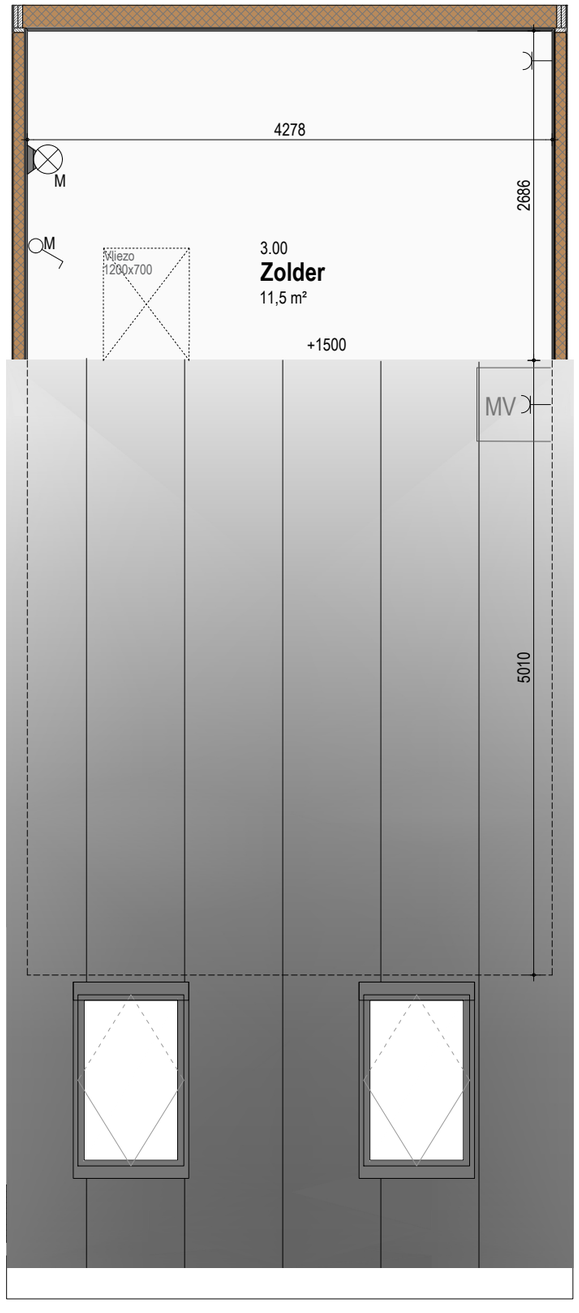

- Positie afzuigventielen (MV) n.t.b.

RENVOOI ELEKTRA SYMBOLEN

- enkelvoudige schakelaar
- wissel schakelaar
- enkelvoudige wandcontactdoos met randaarde
- tweevoudige geschakelde wandcontactdoos met randaarde
- enkelvoudige wandcontactdoos electrisch koken
- lichtpunt
- lichtaansluitpunt aan de wand binnen
- lichtaansluitpunt aan de wand buiten
- deurbel
- beldrukker
- Loze leiding
- DATA / UTP
- rookmelder op lichtnet
- elektrische radiator
- aanduiding entree
- ◄4400► maatvoering in millimeters
- WM opstelplaats wasmachine
- dr opstelplaats droger
- MV opstelplaats mechanische ventilatie

Woning 09

GBO:	93,5m²
Tuin:	13,9m²
Kavel GO:	64,5m²

12	13	14	15	16	17	18	19	20	21	22	
01	02	03	04	05	06	07	08	09	10	11	

Zolder

12	13	14	15	16	17	18	19	20	21	22	
01	02	03	04	05	06	07	08	09	10	11	

1e VERDIEPING

12	13	14	15	16	17	18	19	20	21	22	
GEM			04	05	06	07	08	09	10	11	
01	02	03									

BEGANE GROND

24090	Industrieweg 2 Bedum
Blad	18
Schaal	
Datum	13-11-2026

Adema Architecten

Woning 09 Gevelaanzicht

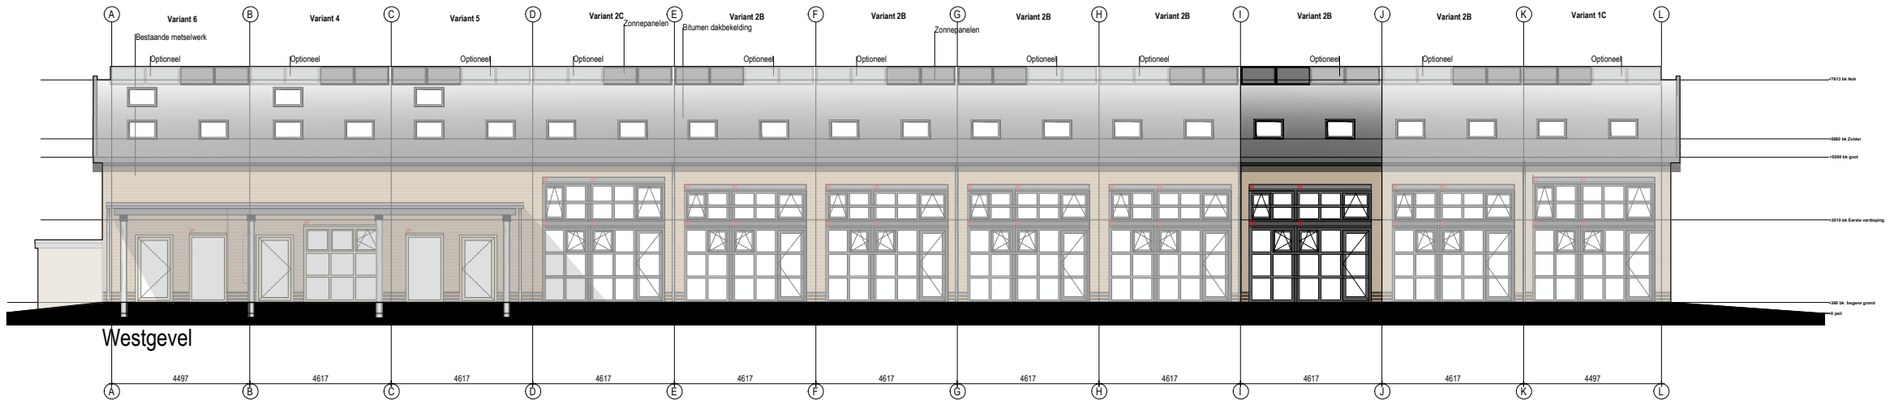

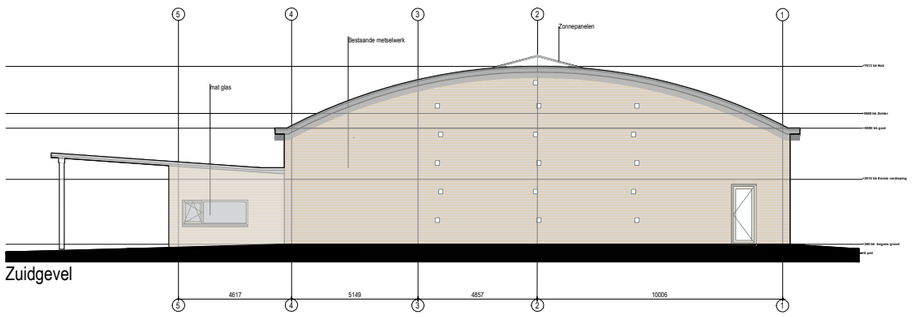

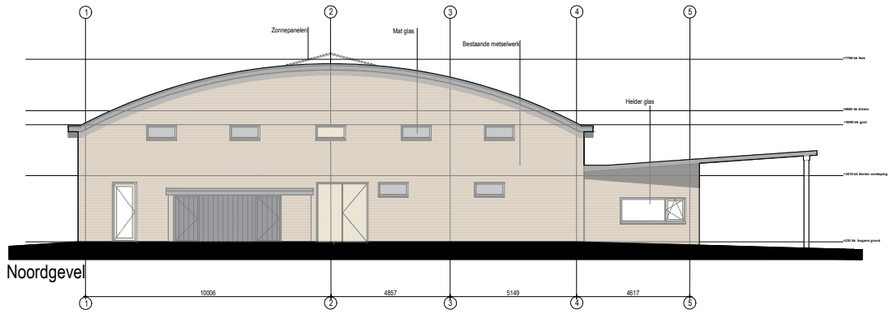

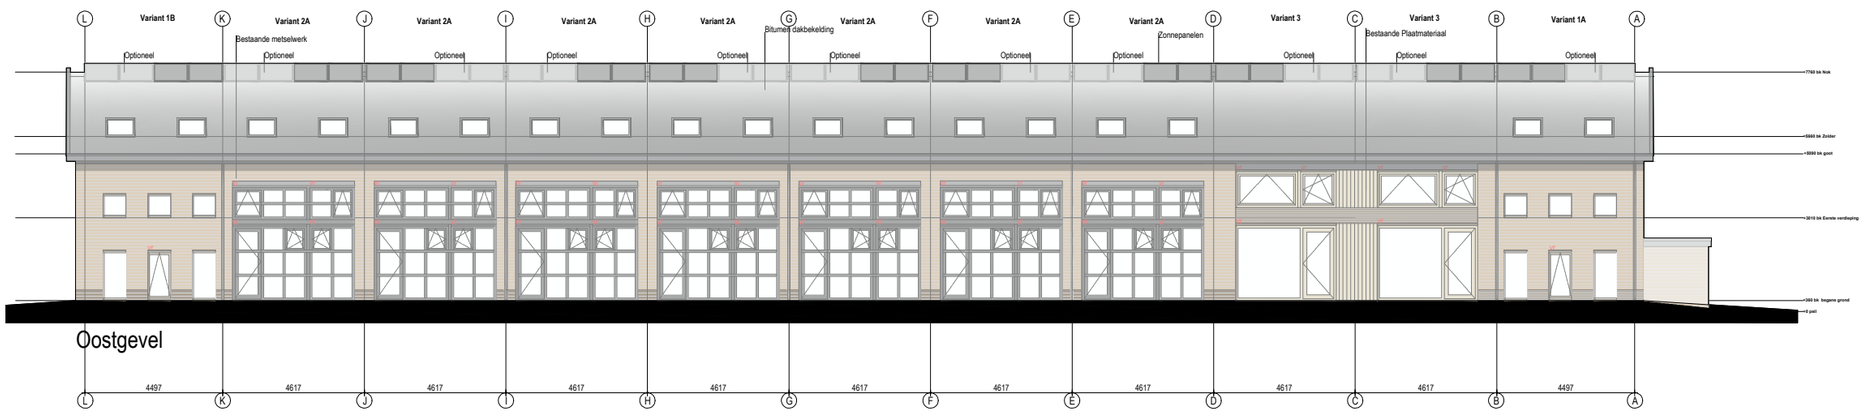

- Positie afzuigventielen (MV) n.t.b.

RENVOOI ELEKTRA SYMBOLEN

- enkelvoudige schakelaar
- wissel schakelaar
- enkelvoudige wandcontactdoos met randaarde
- tweevoudige geschakelde wandcontactdoos met randaarde
- enkelvoudige wandcontactdoos electrisch koken
- lichtpunt
- lichtaansluitpunt aan de wand binnen
- lichtaansluitpunt aan de wand buiten
- deurbel
- beldrukker
- Loze leiding
- DATA / UTP
- rookmelder op lichtnet
- elektrische radiator
- aanduiding entree
- ◄4400► maatvoering in millimeters
- WM opstelplaats wasmachine
- dr opstelplaats droger
- MV opstelplaats mechanische ventilatie

12	13	14	15	16	17	18	19	20	21	22	
01	02	03	04	05	06	07	08	09	10	11	

Zolder

12	13	14	15	16	17	18	19	20	21	22	
01	02	03	04	05	06	07	08	09	10	11	

1e VERDIEPING

12	13	14	15	16	17	18	19	20	21	22	
GEM			04	05	06	07	08	09	10	11	
01	02	03									

BEGANE GROND

24090	Industrieweg 2 Bedum
Blad	19
Schaal	
Datum	13-11-2026

Adema Architecten

Woning 10 Plattegronden

Begane grond

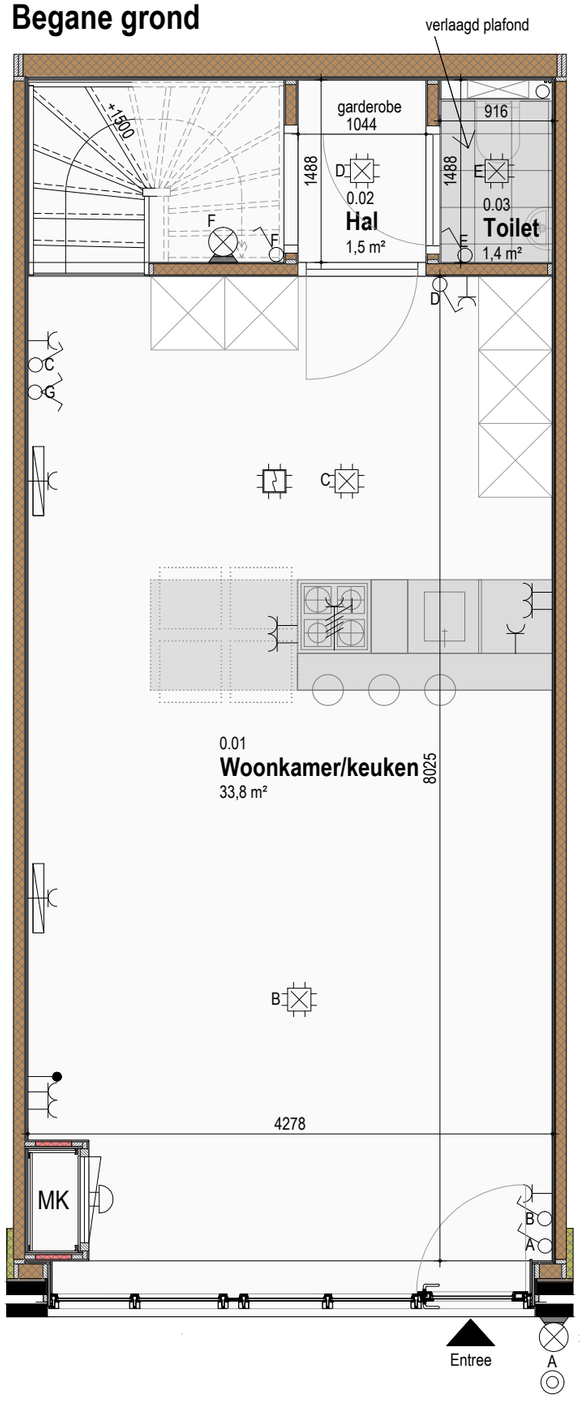

Eerste Verdieping

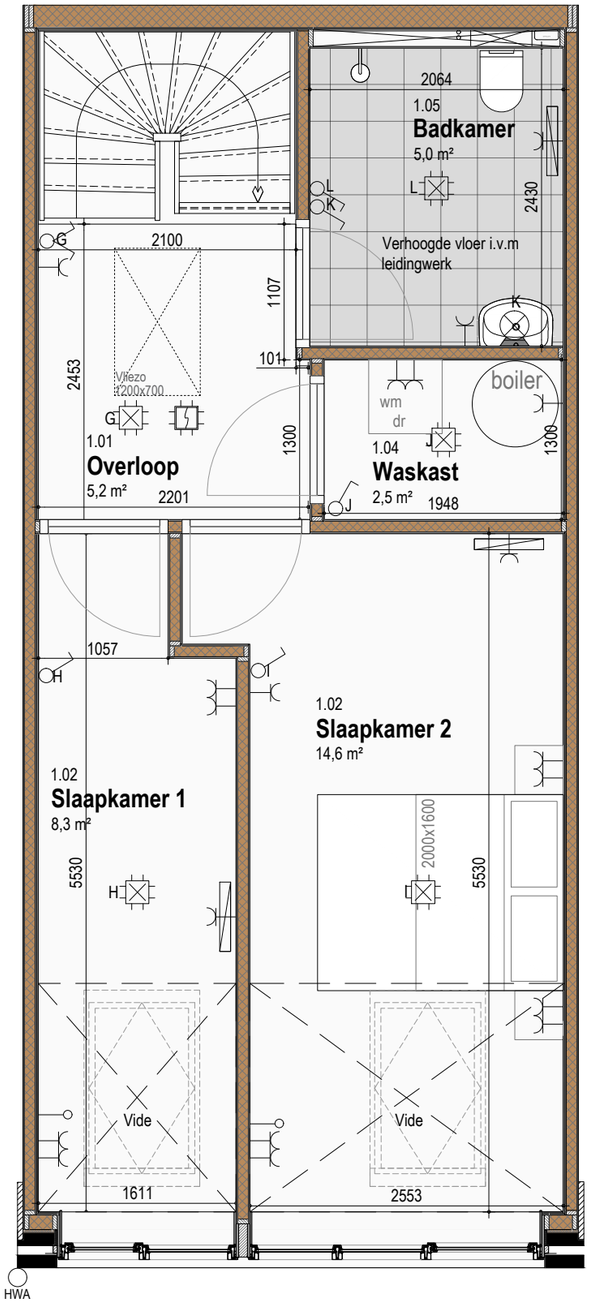

Zolder

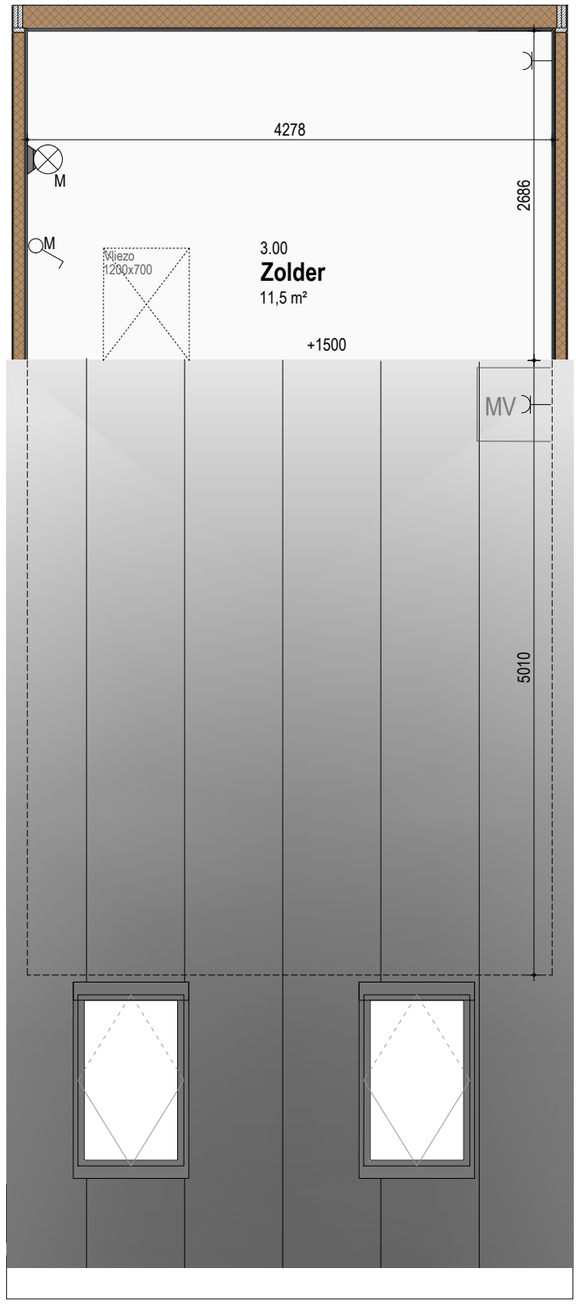

- Positie afzuigventielen (MV) n.t.b.

RENVOOI ELEKTRA SYMBOLEN

- enkelvoudige schakelaar
- wissel schakelaar
- enkelvoudige wandcontactdoos met randaarde
- tweevoudige geschakelde wandcontactdoos met randaarde
- enkelvoudige wandcontactdoos electrisch koken
- lichtpunt
- lichtaansluitpunt aan de wand binnen
- lichtaansluitpunt aan de wand buiten
- deurbel
- beldrukker
- Loze leiding
- DATA / UTP
- rookmelder op lichtnet
- elektrische radiator
- aanduiding entree
- ◄4400► maatvoering in millimeters
- WM opstelplaats wasmachine
- dr opstelplaats droger
- MV opstelplaats mechanische ventilatie

Woning 10

GBO:	93,5m²
Tuin:	13,9m²
Kavel GO:	64,5m²

12	13	14	15	16	17	18	19	20	21	22
01	02	03	04	05	06	07	08	09	**10**	11

Zolder

12	13	14	15	16	17	18	19	20	21	22
01	02	03	04	05	06	07	08	09	**10**	11

1e VERDIEPING

12	13	14	15	16	17	18	19	20	21	22
GEM			04	05	06	07	08	09	**10**	11
01	02	03								

BEGANE GROND

24090 Industrieweg 2 Bedum

Blad 20

Schaal

Datum 13-11-2026

Adema Architecten

Woning 10 Gevelaanzicht

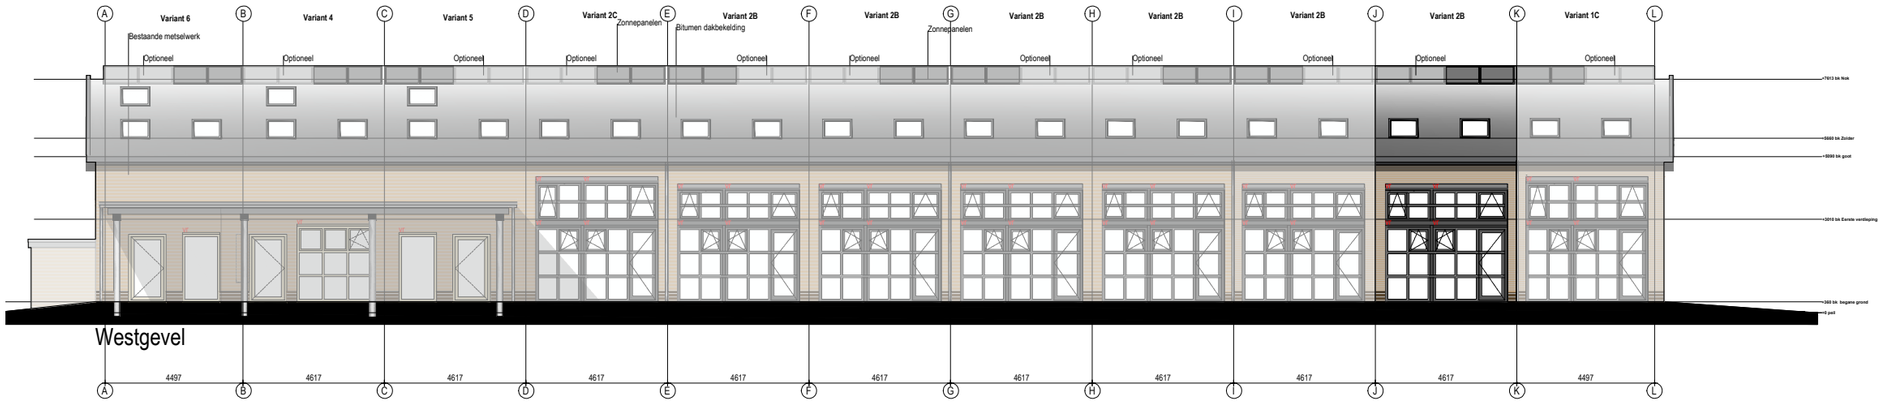

Westgevel

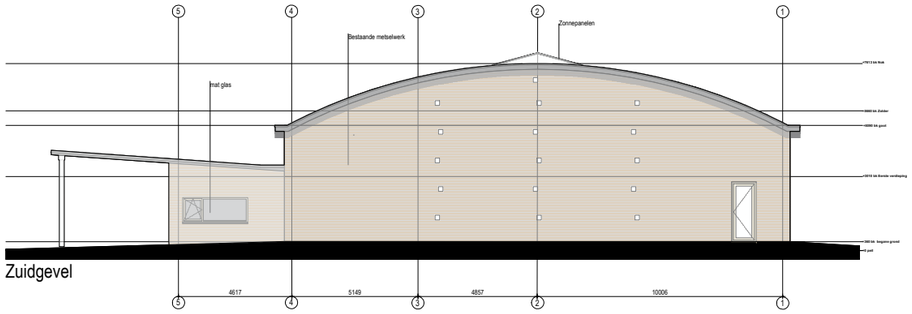

Zuidgevel

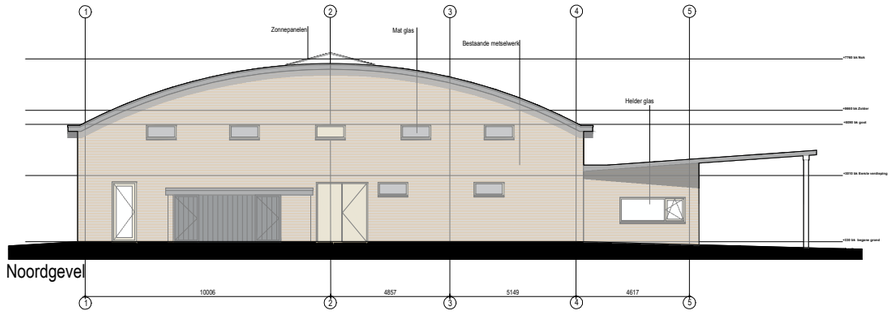

Noordgevel

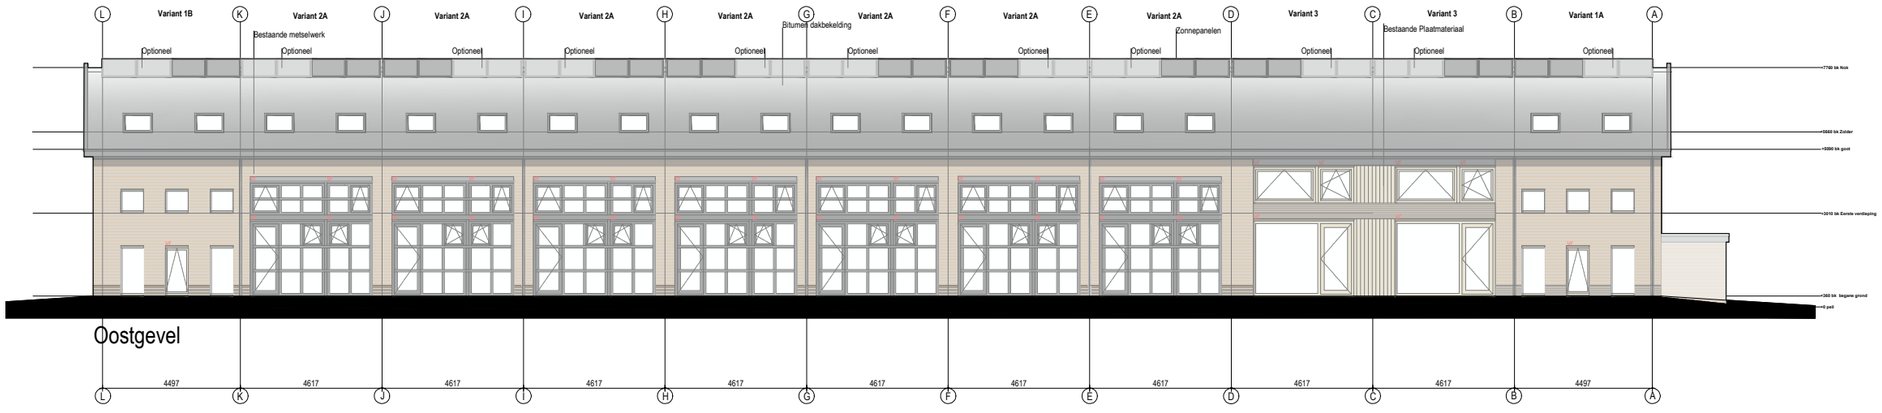

Oostgevel

- Positie afzuigventielen (MV) n.t.b.

RENVOOI ELEKTRA SYMBOLEN

- enkelvoudige schakelaar
- wissel schakelaar
- enkelvoudige wandcontactdoos met randaarde
- tweevoudige geschakelde wandcontactdoos met randaarde
- enkelvoudige wandcontactdoos electrisch koken
- lichtpunt
- lichtaansluitpunt aan de wand binnen
- lichtaansluitpunt aan de wand buiten
- deurbel
- beldrukker
- Loze leiding
- DATA / UTP
- rookmelder op lichtnet
- elektrische radiator
- aanduiding entree
- ◄4400► maatvoering in millimeters
- WM opstelplaats wasmachine
- dr opstelplaats droger
- MV opstelplaats mechanische ventilatie

12	13	14	15	16	17	18	19	20	21	22
01	02	03	04	05	06	07	08	09	10	11

Zolder

12	13	14	15	16	17	18	19	20	21	22
01	02	03	04	05	06	07	08	09	10	11

1e VERDIEPING

12	13	14	15	16	17	18	19	20	21	22
GEM			04	05	06	07	08	09	10	11
01	02	03								

BEGANE GROND

24090	Industrieweg 2 Bedum
Blad	21
Schaal	
Datum	13-11-2026

Adema Architecten

Woning 11 Plattegronden

Begane grond



Eerste Verdieping

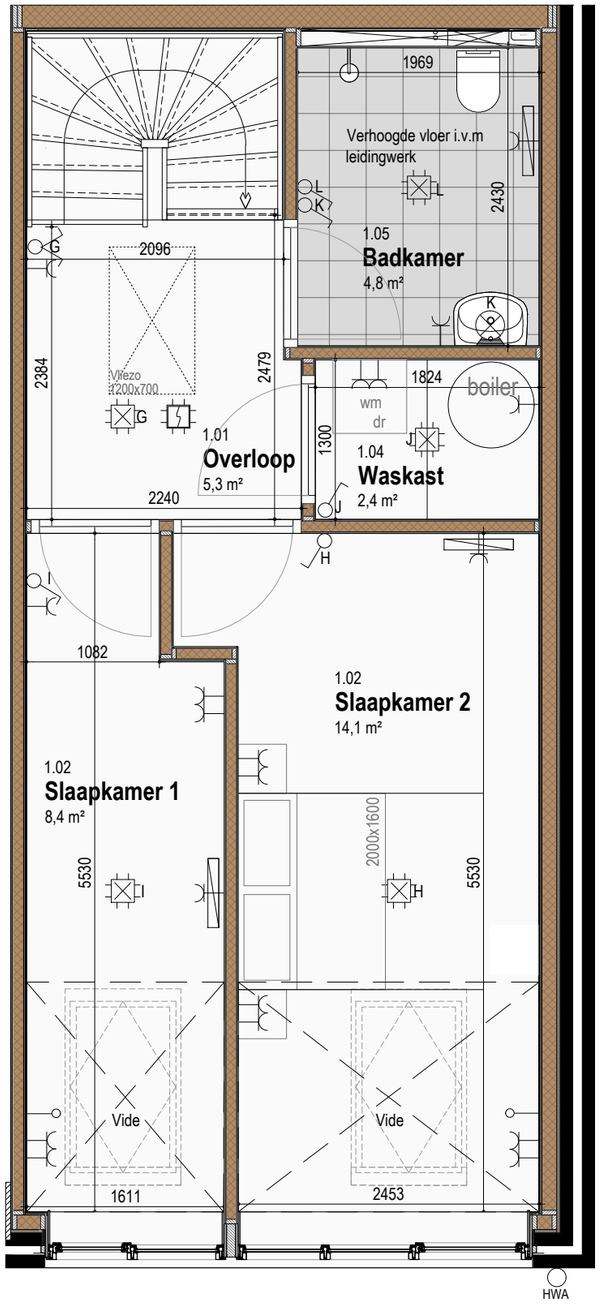

Zolder

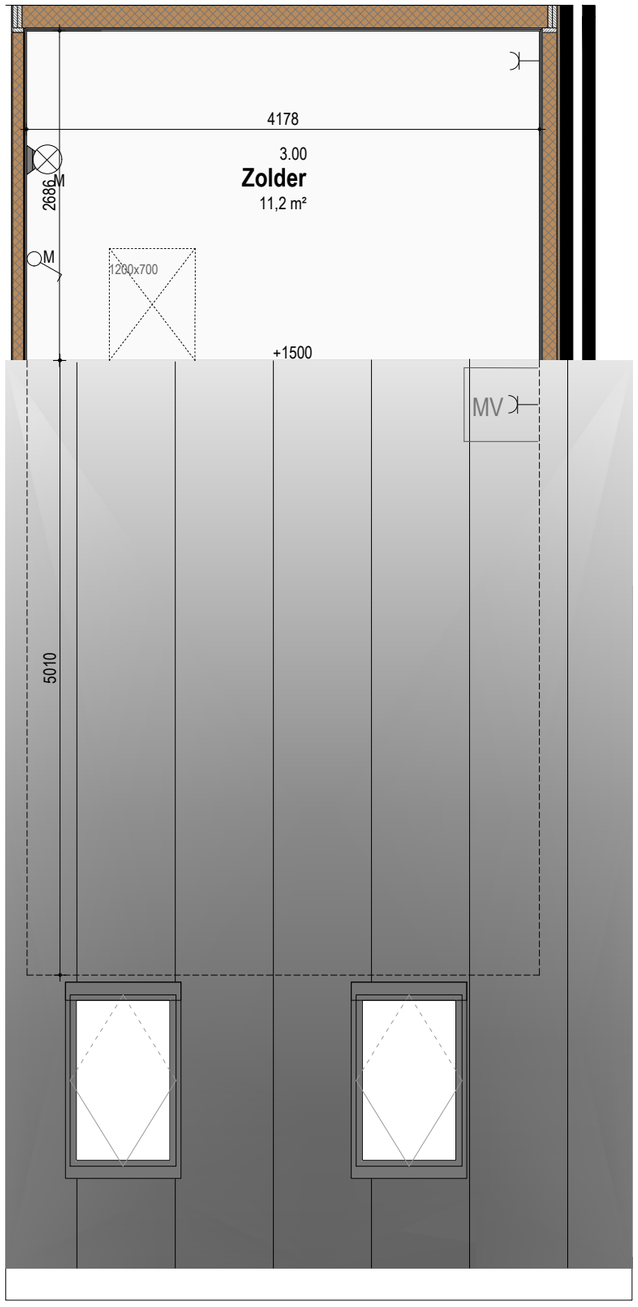

- Al dan niet aanpassing bestaande staal constructie (zuid-gevel) wordt nader onderzocht. Een sparing in de voorzetwand kan benodigd zijn.
- Positie afzuigventielen (MV) n.t.b.

RENVOOI ELEKTRA SYMBOLEN

- enkelvoudige schakelaar
- wissel schakelaar
- enkelvoudige wandcontactdoos met randaarde
- tweevoudige geschakelde wandcontactdoos met randaarde
- enkelvoudige wandcontactdoos electrisch koken
- lichtpunt
- lichtaansluitpunt aan de wand binnen
- lichtaansluitpunt aan de wand buiten
- deurbel
- beldrukker
- Loze leiding
- DATA / UTP
- rookmelder op lichtnet
- elektrische radiator
- aanduiding entree
- ◄4400► maatvoering in millimeters
- WM opstelplaats wasmachine
- dr opstelplaats droger
- MV opstelplaats mechanische ventilatie

Woning 11

GBO:	91,2m²
Tuin:	13,9m²
Kavel GO:	62,8m²

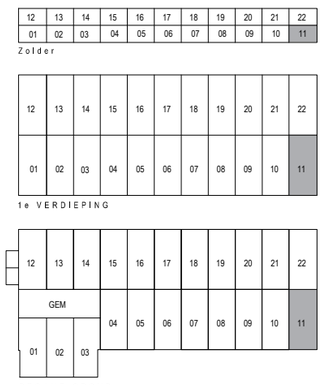

24090	Industrieweg 2 Bedum
Blad	22
Schaal	
Datum	13-11-2026

Adema Architecten

Woning 11 Gevelaanzicht

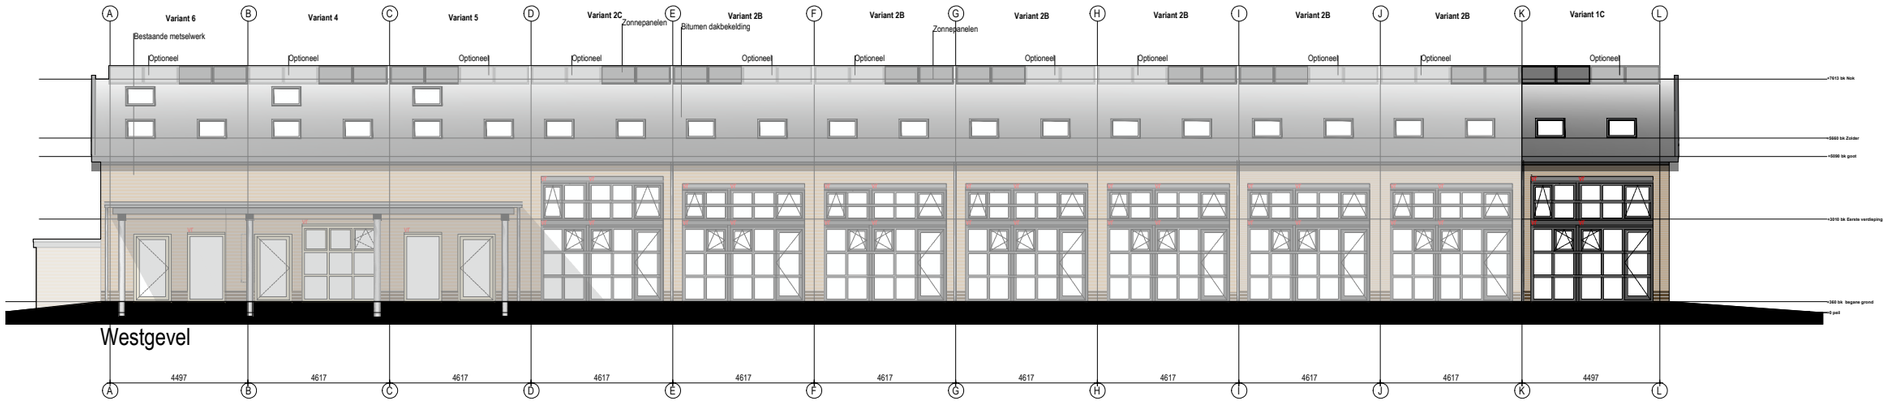

Westgevel

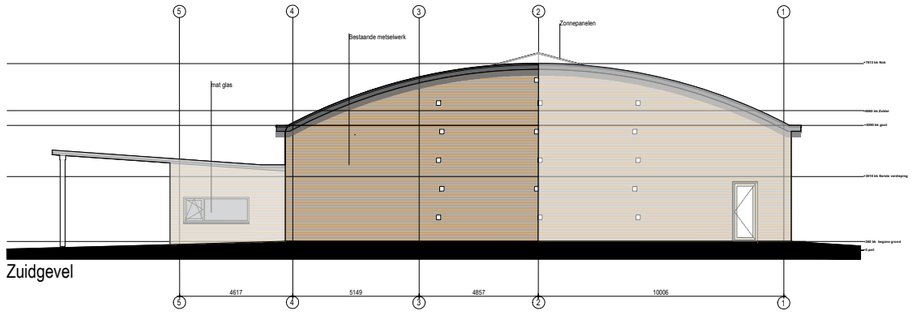

Zuidgevel

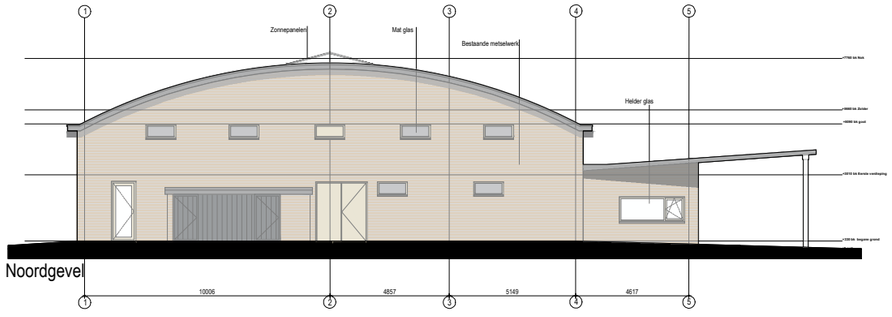

Noordgevel

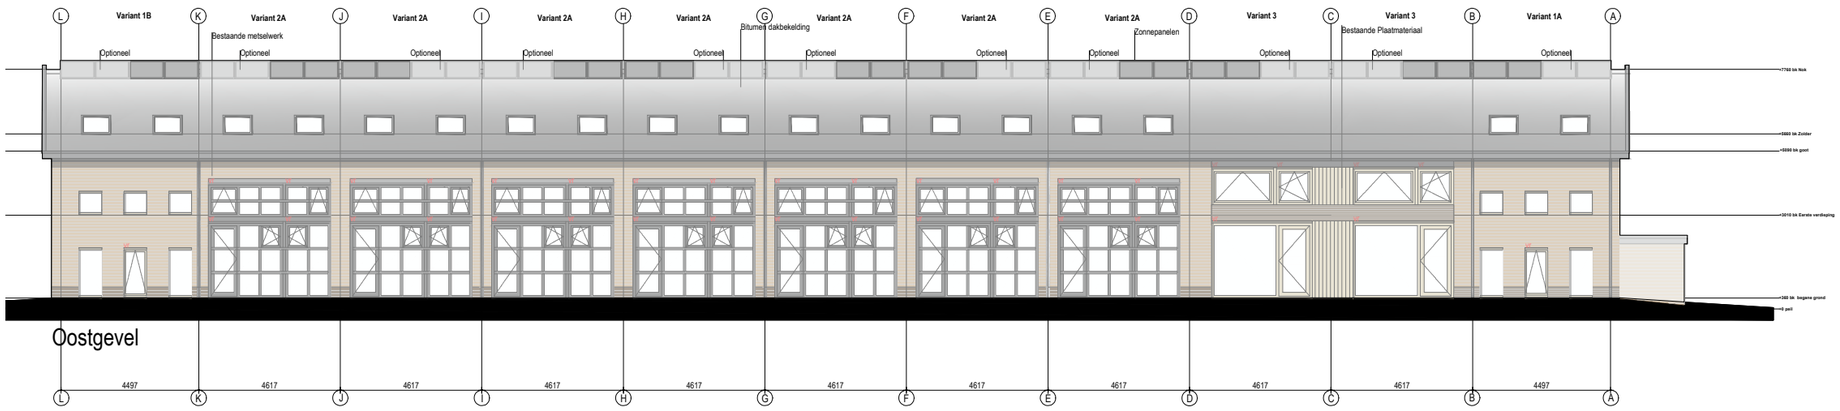

Oostgevel

- Positie afzuigventielen (MV) n.t.b.

RENVOOI ELEKTRA SYMBOLEN

- enkelvoudige schakelaar
- wissel schakelaar
- enkelvoudige wandcontactdoos met randaarde
- tweevoudige geschakelde wandcontactdoos met randaarde
- enkelvoudige wandcontactdoos electrisch koken
- lichtpunt
- lichtaansluitpunt aan de wand binnen
- lichtaansluitpunt aan de wand buiten
- deurbel
- beldrukker
- Loze leiding
- DATA / UTP
- rookmelder op lichtnet
- elektrische radiator
- aanduiding entree
- ◄4400► maatvoering in millimeters
- WM opstelplaats wasmachine
- dr opstelplaats droger
- MV opstelplaats mechanische ventilatie

12	13	14	15	16	17	18	19	20	21	22
01	02	03	04	05	06	07	08	09	10	11

Zolder

12	13	14	15	16	17	18	19	20	21	22
01	02	03	04	05	06	07	08	09	10	11

1e VERDIEPING

12	13	14	15	16	17	18	19	20	21	22
GEM			04	05	06	07	08	09	10	11
01	02	03								

BEGANE GROND

24090	Industrieweg 2 Bedum
Blad	23
Schaal	
Datum	13-11-2026

Adema Architecten

Woning 12 Plattegronden

Begane grond

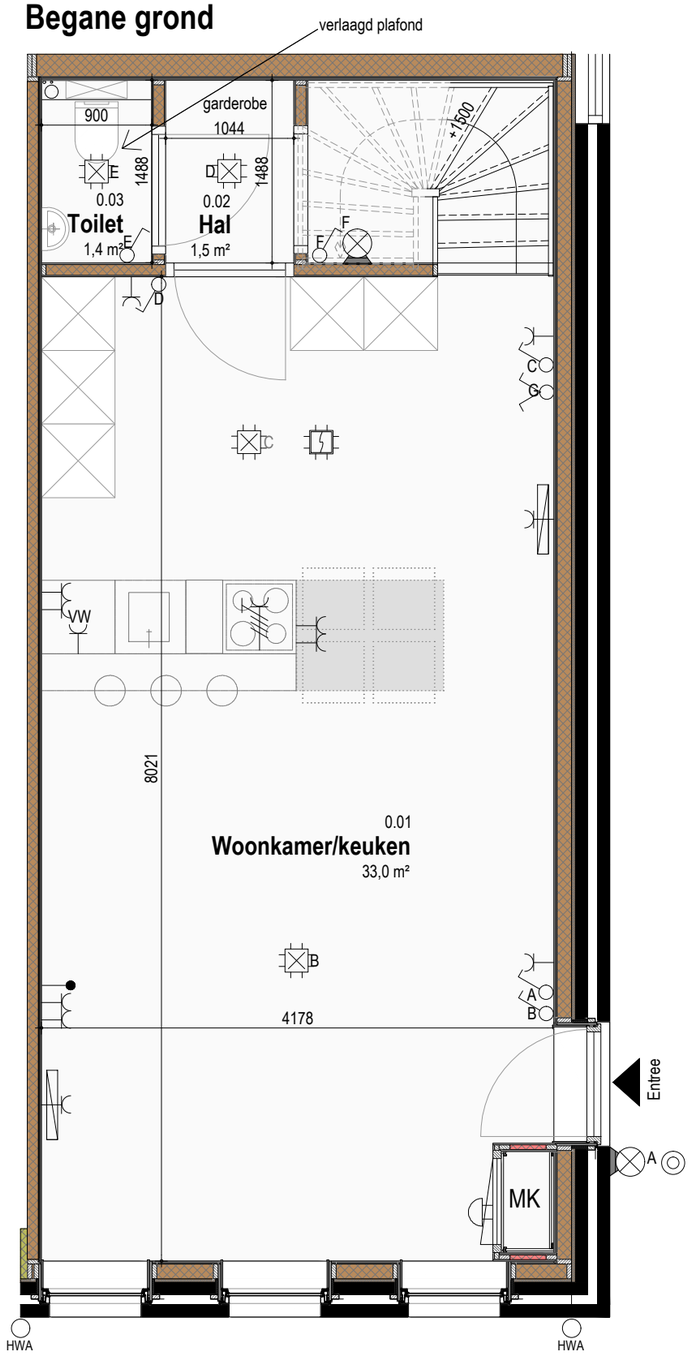

Eerste Verdieping

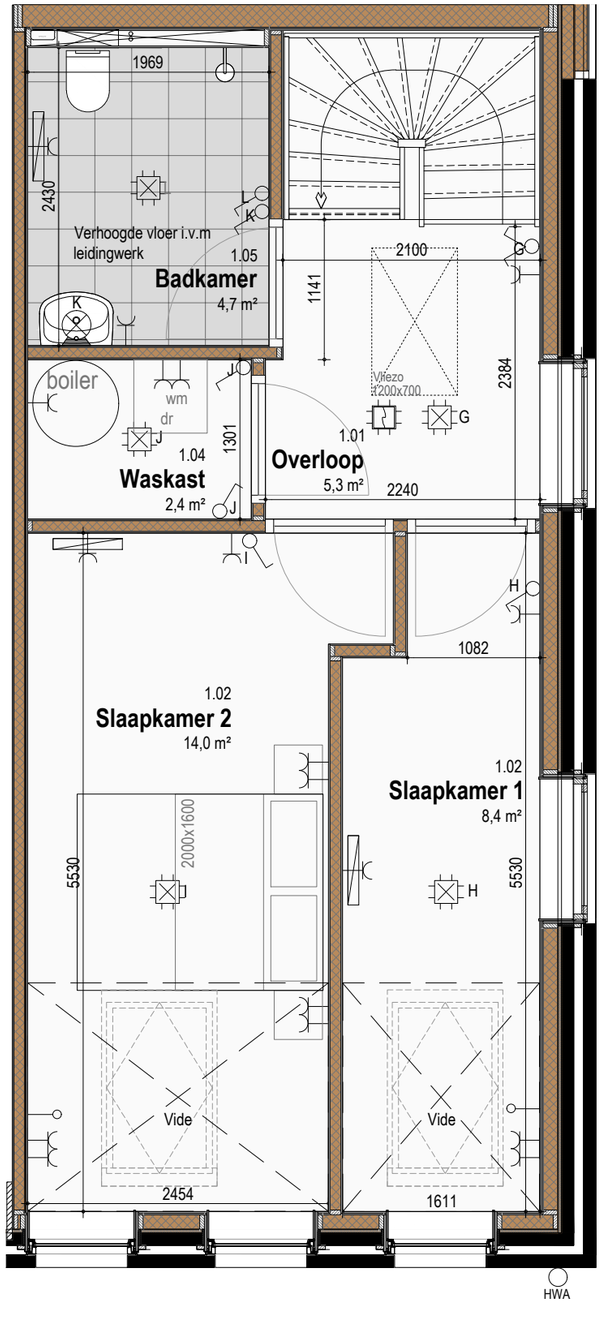

Zolder

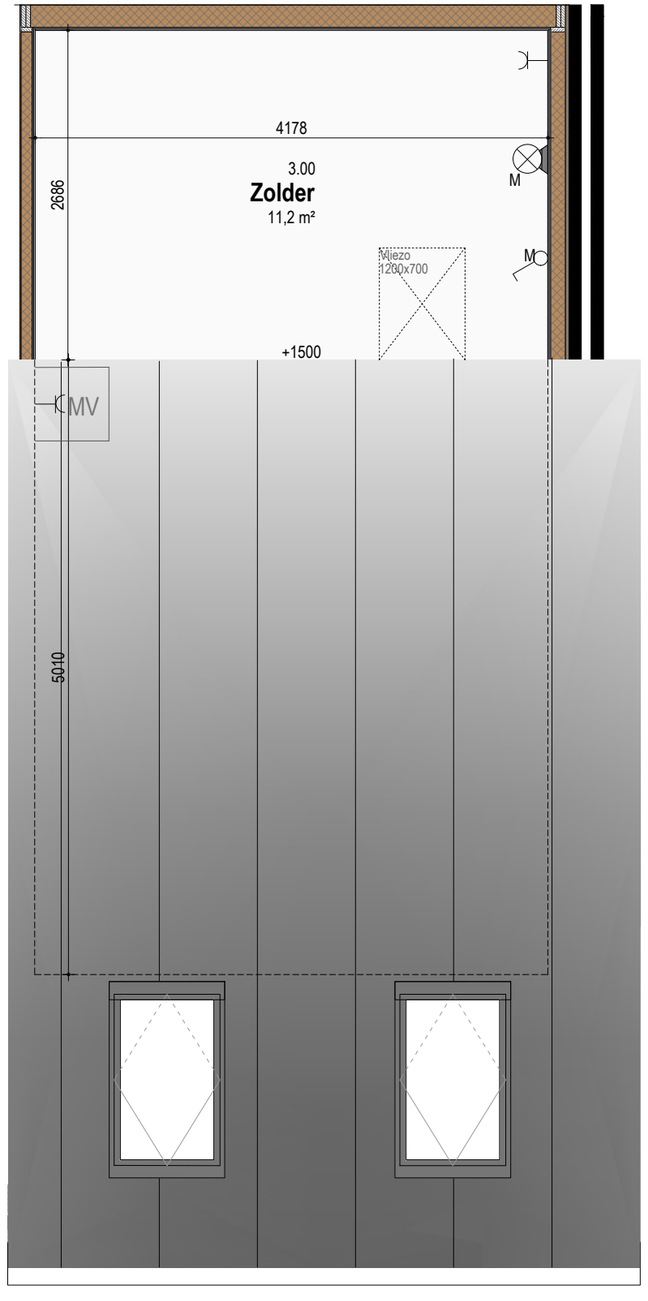

- Positie afzuigventielen (MV) n.t.b.

RENVOOI ELEKTRA SYMBOLEN

- enkelvoudige schakelaar
- wissel schakelaar
- enkelvoudige wandcontactdoos met randaarde
- tweevoudige geschakelde wandcontactdoos met randaarde
- enkelvoudige wandcontactdoos electrisch koken
- lichtpunt
- lichtaansluitpunt aan de wand binnen
- lichtaansluitpunt aan de wand buiten
- deurbel
- beldrukker
- Loze leiding
- DATA / UTP
- rookmelder op lichtnet
- elektrische radiator
- aanduiding entree
- ◄4400► maatvoering in millimeters
- WM opstelplaats wasmachine
- dr opstelplaats droger
- MV opstelplaats mechanische ventilatie

Woning 12

GBO:	91,2m²
Tuin:	21,4m²
Kavel GO:	70,4m²

12	13	14	15	16	17	18	19	20	21	22
01	02	03	04	05	06	07	08	09	10	11

Zolder

12	13	14	15	16	17	18	19	20	21	22
01	02	03	04	05	06	07	08	09	10	11

1e VERDIEPING

12	13	14	15	16	17	18	19	20	21	22
		GEM								
01	02	03	04	05	06	07	08	09	10	11

BEGANE GROND

24090	Industrieweg 2 Bedum
Blad	24
Schaal	
Datum	13-11-2026

Adema Architecten

Woning 12 Gevelaanzicht

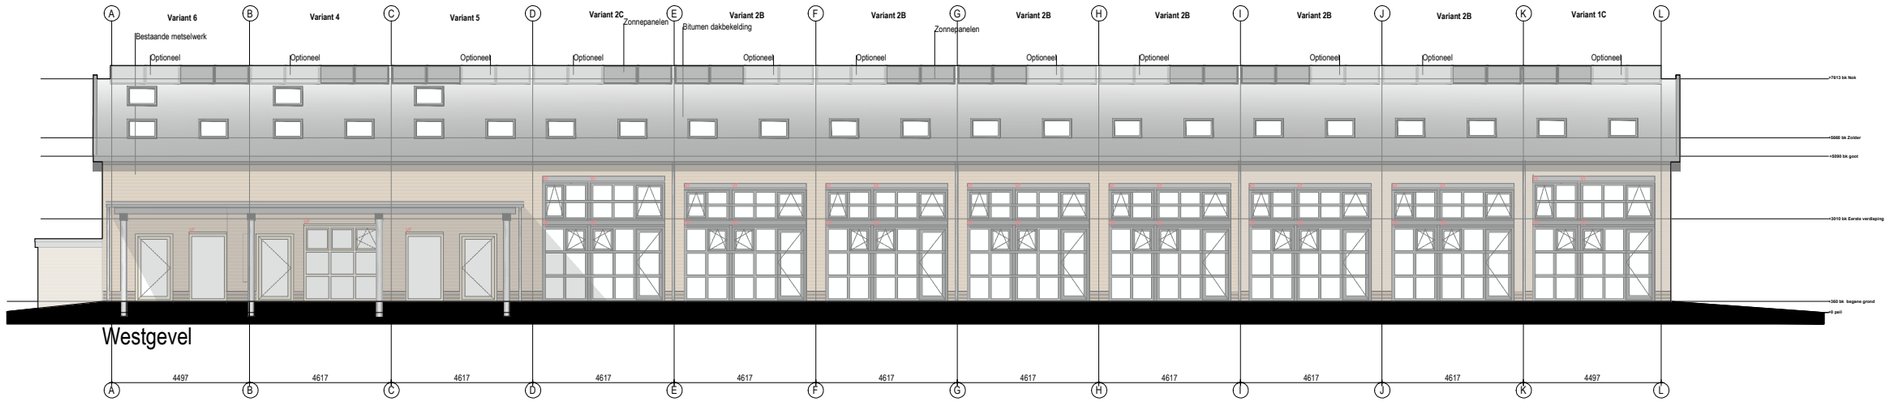

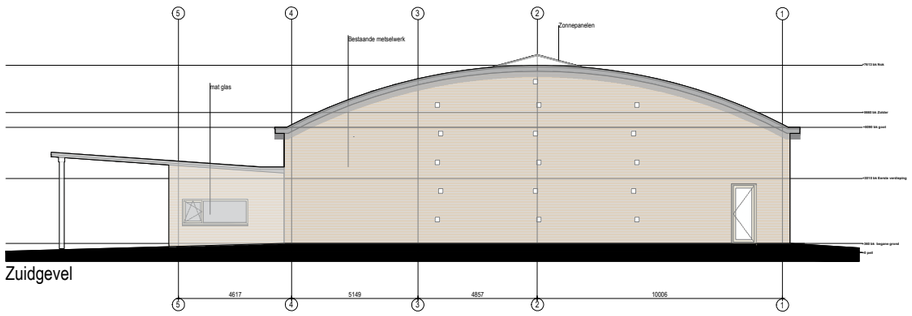

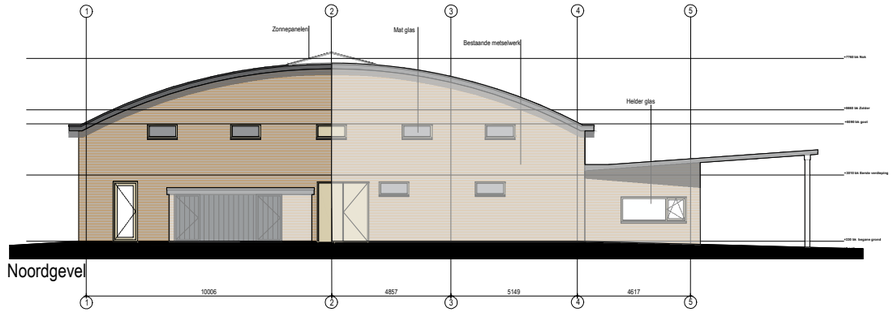

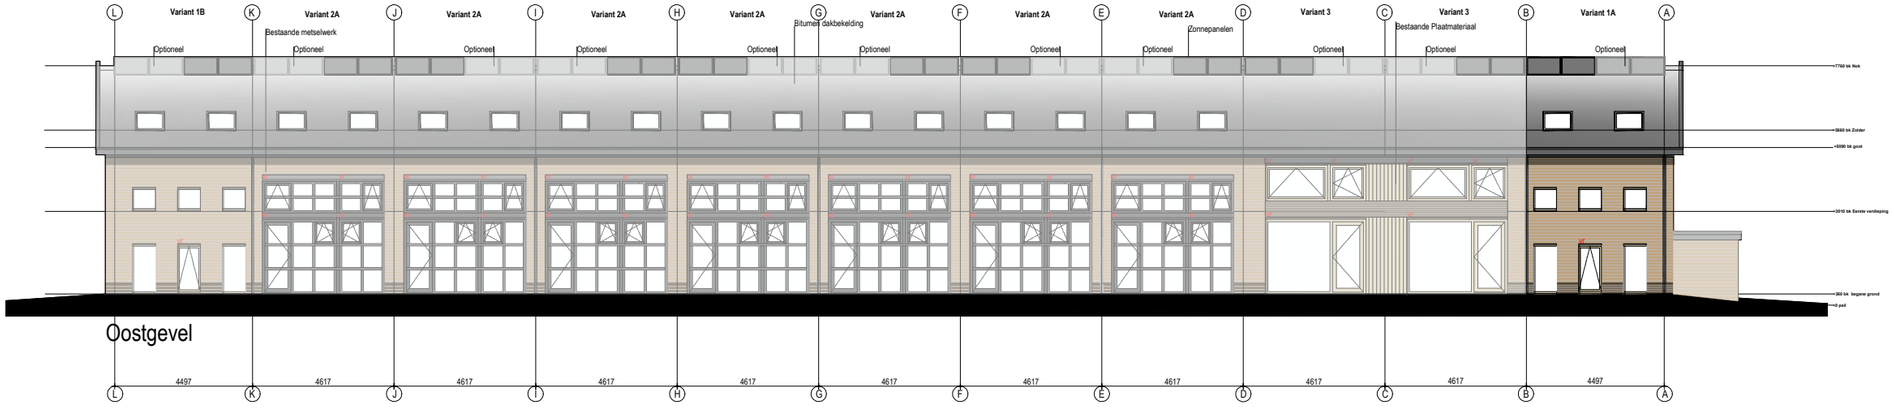

- Positie afzuigventielen (MV) n.t.b.

RENVOOI ELEKTRA SYMBOLEN

- enkelvoudige schakelaar
- wissel schakelaar
- enkelvoudige wandcontactdoos met randaarde
- tweevoudige geschakelde wandcontactdoos met randaarde
- enkelvoudige wandcontactdoos electrisch koken
- lichtpunt
- lichtaansluitpunt aan de wand binnen
- lichtaansluitpunt aan de wand buiten
- deurbel
- beldrukker
- Loze leiding
- DATA / UTP
- rookmelder op lichtnet

- elektrische radiator
- aanduiding entree
- ◄4400► maatvoering in millimeters
- WM opstelplaats wasmachine
- dr opstelplaats droger
- MV opstelplaats mechanische ventilatie

12	13	14	15	16	17	18	19	20	21	22
01	02	03	04	05	06	07	08	09	10	11

Zolder

12	13	14	15	16	17	18	19	20	21	22
01	02	03	04	05	06	07	08	09	10	11

1e VERDIEPING

12	13	14	15	16	17	18	19	20	21	22
GEM			04	05	06	07	08	09	10	11
01	02	03								

BEGANE GROND

24090	Industrieweg 2 Bedum
Blad	25
Schaal	
Datum	13-11-2026

Adema Architecten

Woning 13 Plattegronden

Begane grond

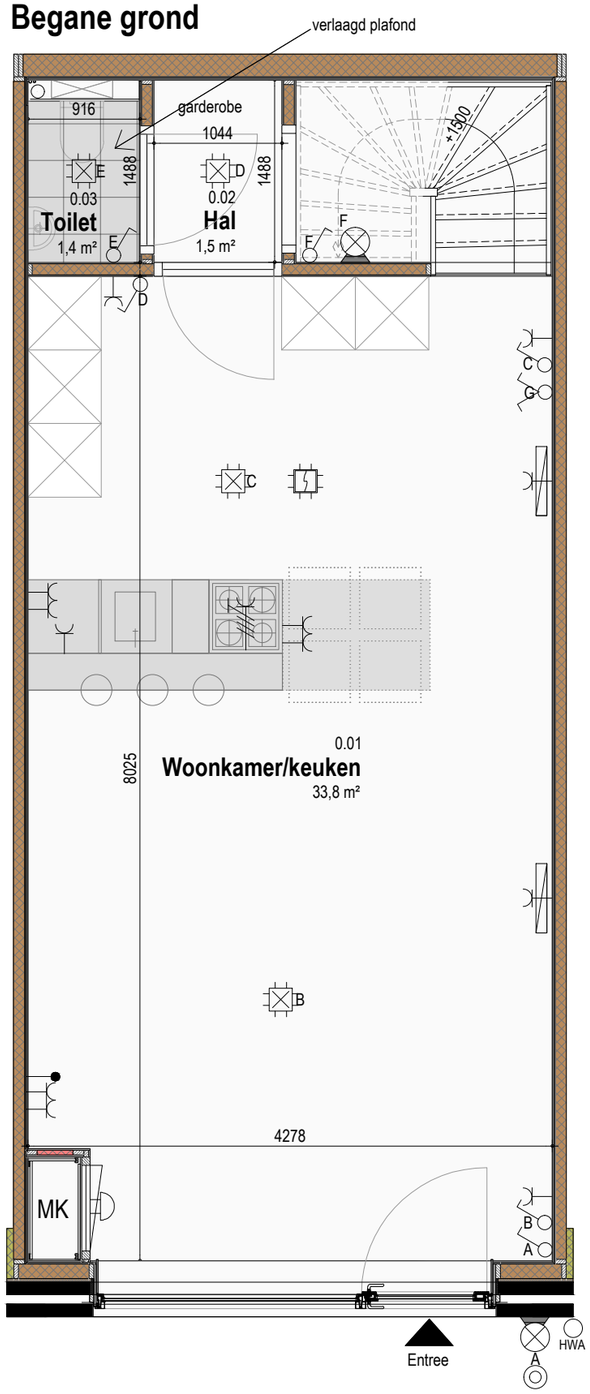

Eerste Verdieping

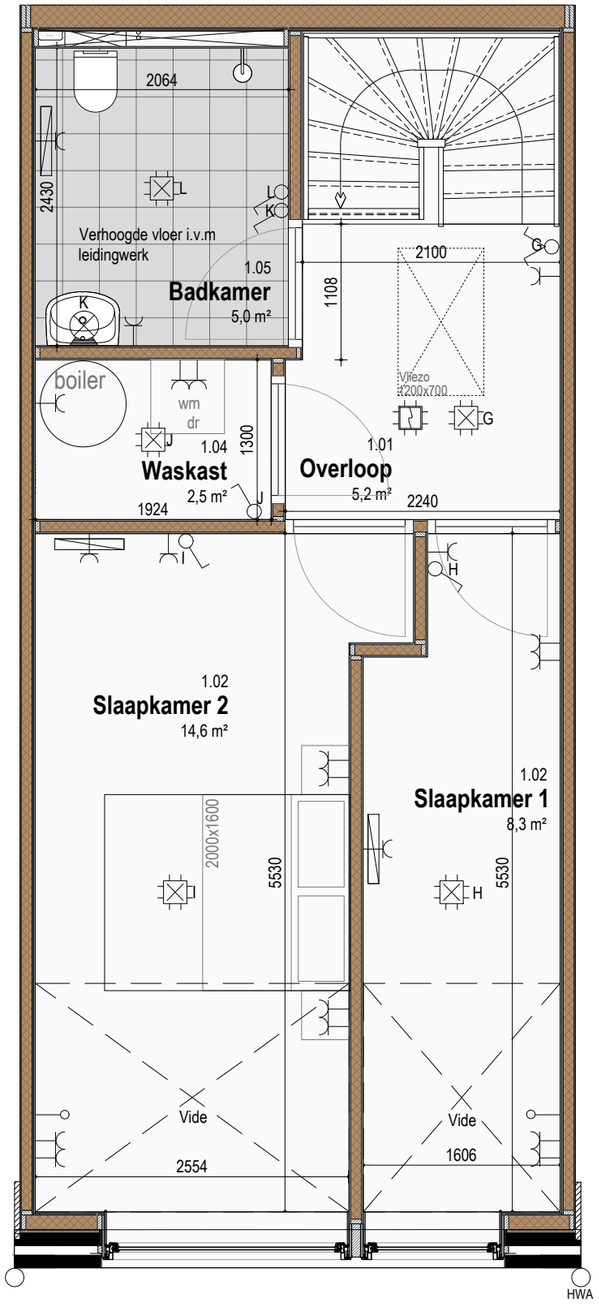

Zolder

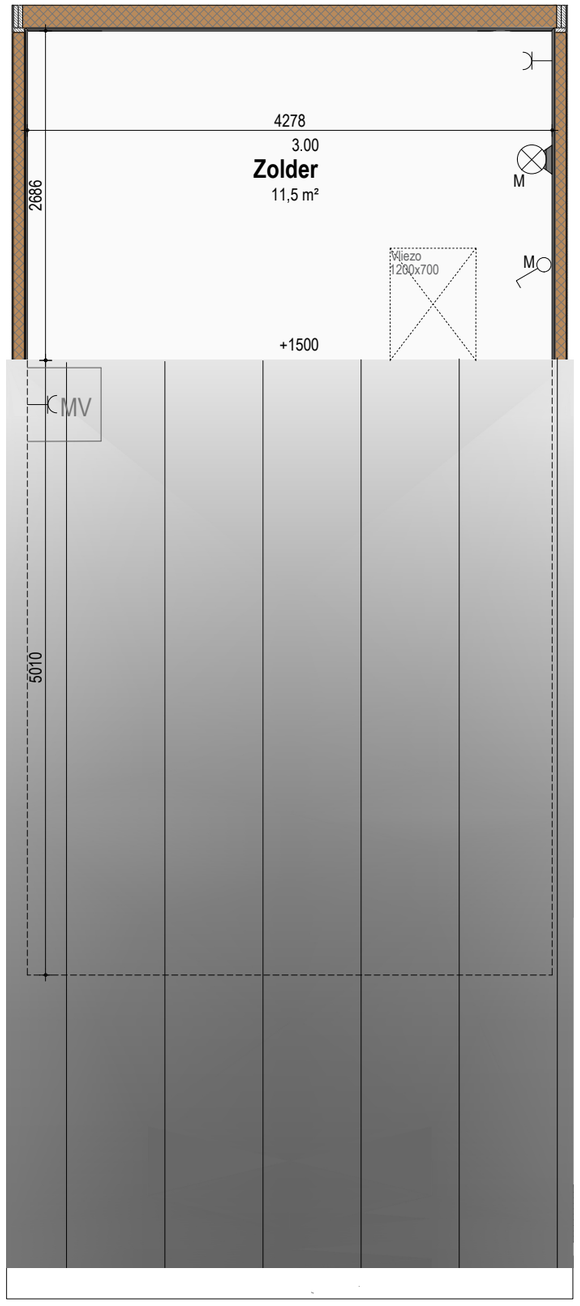

- Positie afzuigventielen (MV) n.t.b.

RENVOOI ELEKTRA SYMBOLEN

- enkelvoudige schakelaar
- wissel schakelaar
- enkelvoudige wandcontactdoos met randaarde
- tweevoudige geschakelde wandcontactdoos met randaarde
- enkelvoudige wandcontactdoos electrisch koken
- lichtpunt
- lichtaansluitpunt aan de wand binnen
- lichtaansluitpunt aan de wand buiten
- deurbel
- beldrukker
- Loze leiding
- DATA / UTP
- rookmelder op lichtnet
- elektrische radiator
- aanduiding entree
- ◄4400► maatvoering in millimeters
- WM opstelplaats wasmachine
- dr opstelplaats droger
- MV opstelplaats mechanische ventilatie

Woning 13

GBO:	93,5m²
Tuin:	21,4m²
Kavel GO:	72,2m²

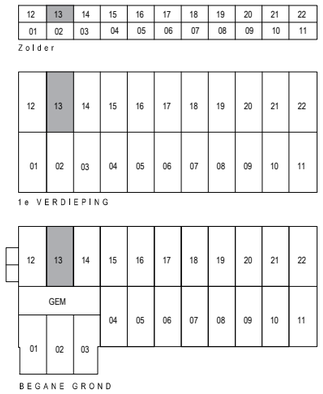

24090	Industrieweg 2 Bedum
Blad	26
Schaal	
Datum	13-11-2026

Adema Architecten

Woning 13 Gevelaanzicht

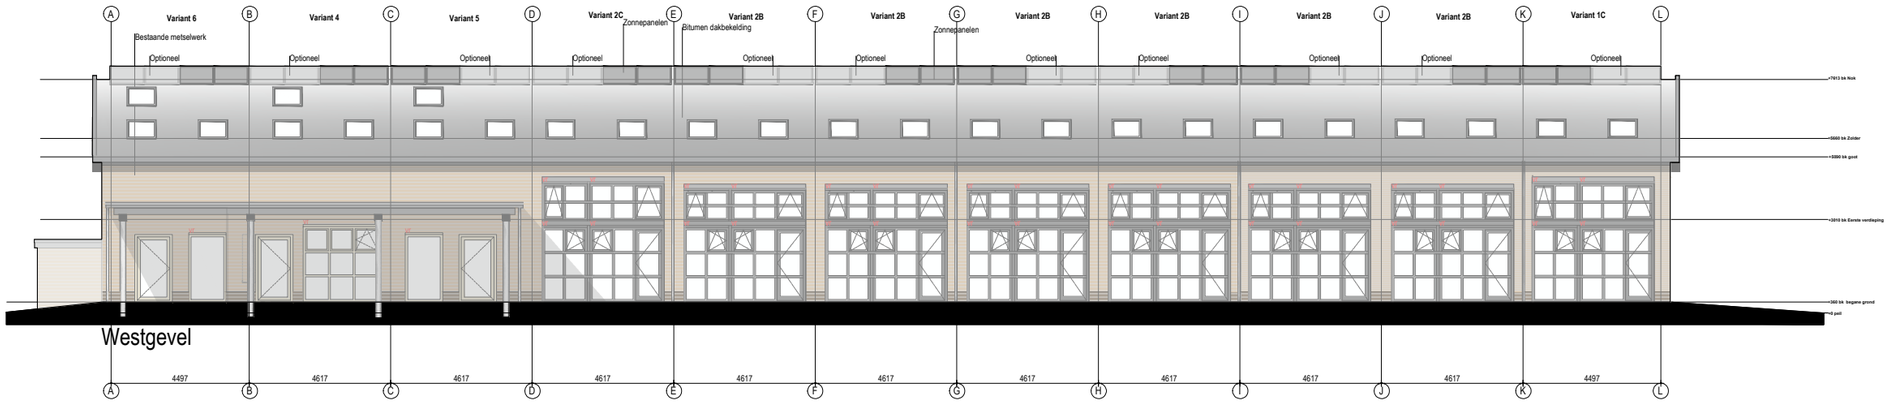

Westgevel

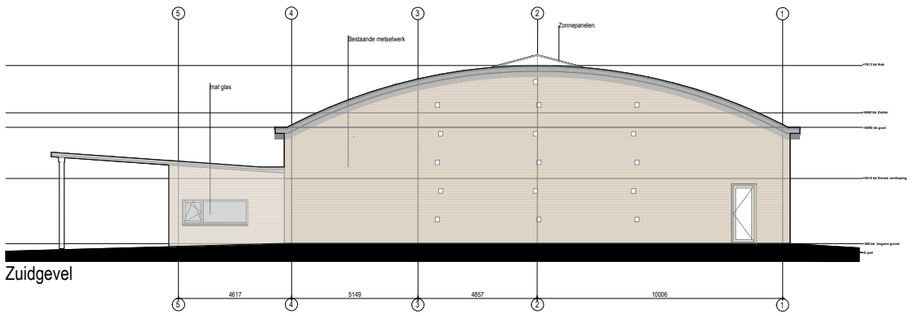

Zuidgevel

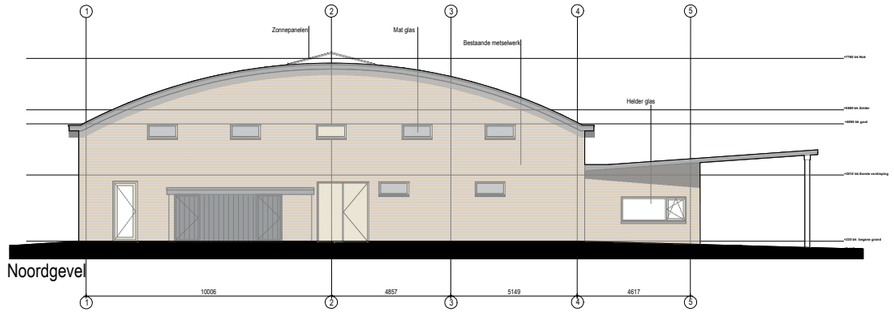

Noordgevel

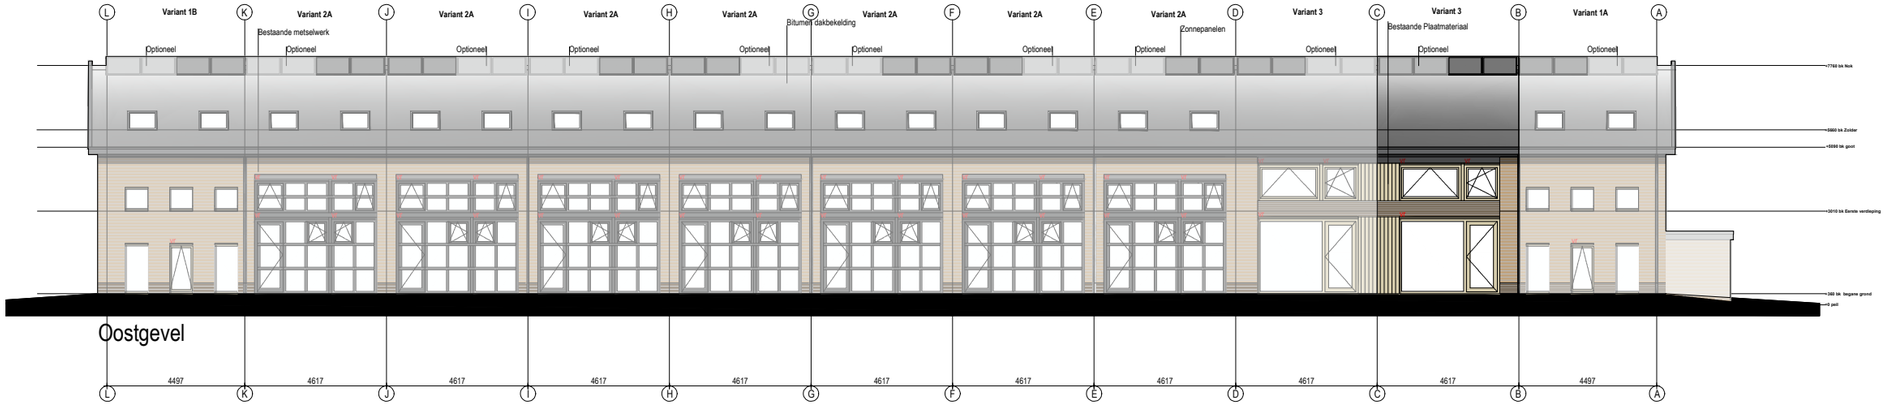

Oostgevel

- Positie afzuigventielen (MV) n.t.b.

RENVOOI ELEKTRA SYMBOLEN

- enkelvoudige schakelaar
- wissel schakelaar
- enkelvoudige wandcontactdoos met randaarde
- tweevoudige geschakelde wandcontactdoos met randaarde
- enkelvoudige wandcontactdoos electrisch koken
- lichtpunt
- lichtaansluitpunt aan de wand binnen
- lichtaansluitpunt aan de wand buiten
- deurbel
- beldrukker
- Loze leiding
- DATA / UTP
- rookmelder op lichtnet
- elektrische radiator
- aanduiding entree
- ◄4400► maatvoering in millimeters
- WM opstelplaats wasmachine
- dr opstelplaats droger
- MV opstelplaats mechanische ventilatie

12	13	14	15	16	17	18	19	20	21	22
01	02	03	04	05	06	07	08	09	10	11

Zolder

12	13	14	15	16	17	18	19	20	21	22
01	02	03	04	05	06	07	08	09	10	11

1e VERDIEPING

12	13	14	15	16	17	18	19	20	21	22
GEM			04	05	06	07	08	09	10	11
01	02	03								

BEGANE GROND

24090	Industrieweg 2 Bedum
Blad	27
Schaal	
Datum	13-11-2026

Adema Architecten

Woning 14 Plattegronden

Begane grond

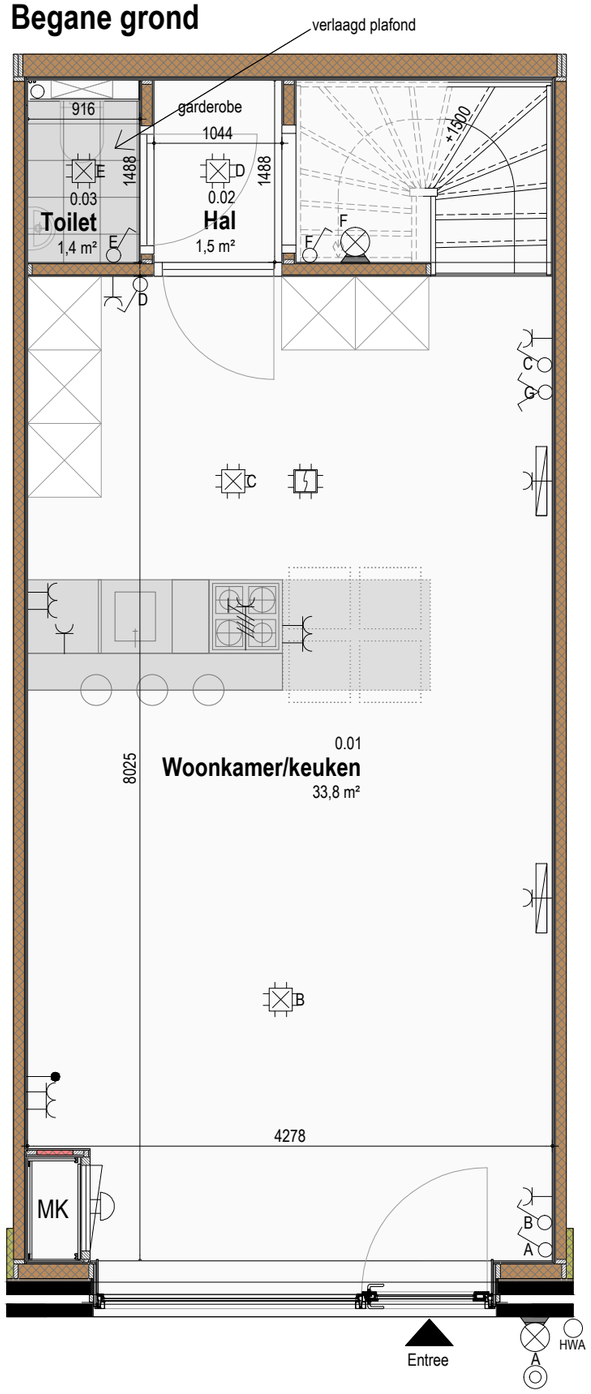

Eerste Verdieping

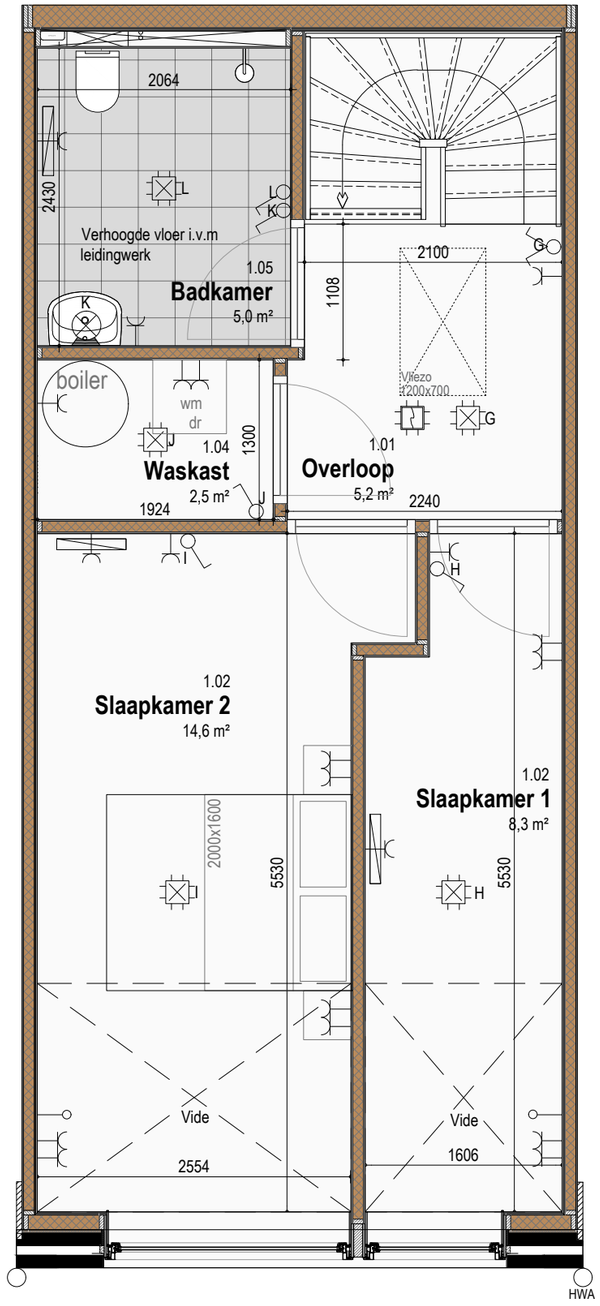

Zolder

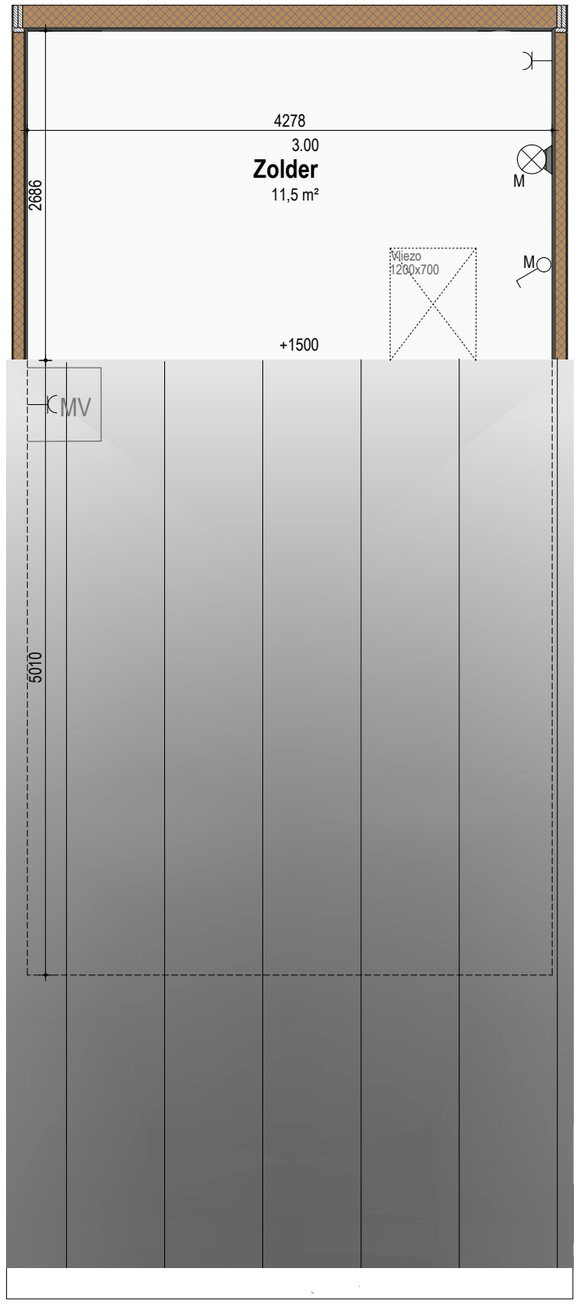

- Positie afzuigventielen (MV) n.t.b.

RENVOOI ELEKTRA SYMBOLEN

- enkelvoudige schakelaar
- wissel schakelaar
- enkelvoudige wandcontactdoos met randaarde
- tweevoudige geschakelde wandcontactdoos met randaarde
- enkelvoudige wandcontactdoos electrisch koken
- lichtpunt
- lichtaansluitpunt aan de wand binnen
- lichtaansluitpunt aan de wand buiten
- deurbel
- beldrukker
- Loze leiding
- DATA / UTP
- rookmelder op lichtnet
- elektrische radiator
- aanduiding entree
- ◄4400► maatvoering in millimeters
- WM opstelplaats wasmachine
- dr opstelplaats droger
- MV opstelplaats mechanische ventilatie

Woning 14

GBO:	93,5m²
Tuin:	21,4m²
Kavel GO:	72,4m²

12	13	**14**	15	16	17	18	19	20	21	22	
01	02	03	04	05	06	07	08	09	10	11	

Zolder

12	13	**14**	15	16	17	18	19	20	21	22	
01	02	03	04	05	06	07	08	09	10	11	

1e VERDIEPING

12	13	**14**	15	16	17	18	19	20	21	22	
GEM			04	05	06	07	08	09	10	11	
01	02	03									

BEGANE GROND

24090	Industrieweg 2 Bedum
Blad	28
Schaal	
Datum	13-11-2026

Adema Architecten

Woning 14 Gevelaanzicht

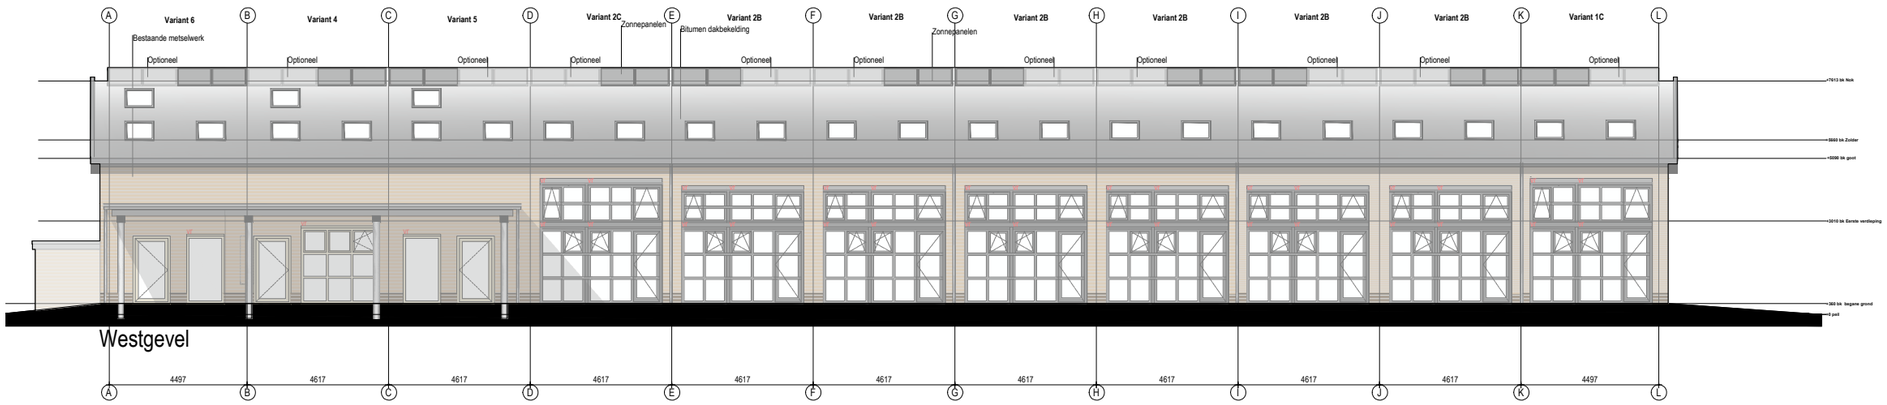

Westgevel

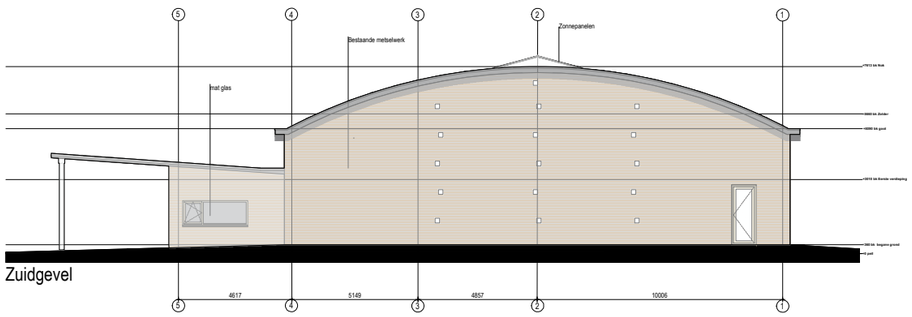

Zuidgevel

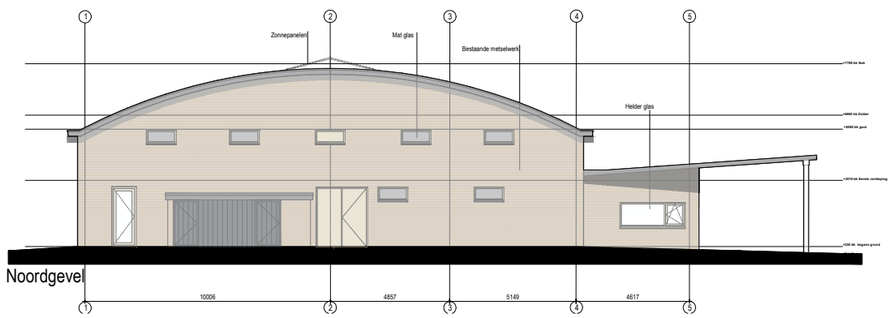

Noordgevel

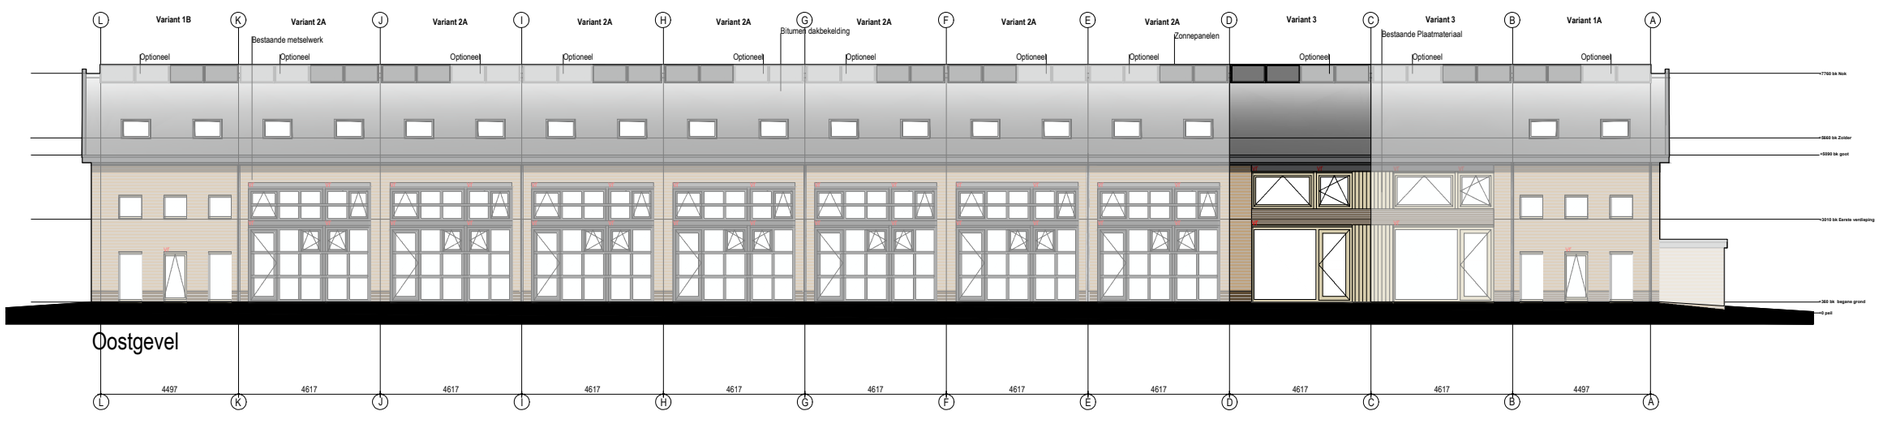

Oostgevel

- Positie afzuigventielen (MV) n.t.b.

RENVOOI ELEKTRA SYMBOLEN

- enkelvoudige schakelaar
- wissel schakelaar
- enkelvoudige wandcontactdoos met randaarde
- tweevoudige geschakelde wandcontactdoos met randaarde
- enkelvoudige wandcontactdoos electrisch koken
- lichtpunt
- lichtaansluitpunt aan de wand binnen
- lichtaansluitpunt aan de wand buiten
- deurbel
- beldrukker
- Loze leiding
- DATA / UTP
- rookmelder op lichtnet
- elektrische radiator
- aanduiding entree
- ◄4400► maatvoering in millimeters
- WM opstelplaats wasmachine
- dr opstelplaats droger
- MV opstelplaats mechanische ventilatie

12	13	14	15	16	17	18	19	20	21	22
01	02	03	04	05	06	07	08	09	10	11

Zolder

12	13	14	15	16	17	18	19	20	21	22
01	02	03	04	05	06	07	08	09	10	11

1e VERDIEPING

12	13	14	15	16	17	18	19	20	21	22
GEM			04	05	06	07	08	09	10	11
01	02	03								

BEGANE GROND

24090	Industrieweg 2 Bedum
Blad	29
Schaal	
Datum	13-11-2026

Adema Architecten

Woning 15 Plattegronden

Begane grond

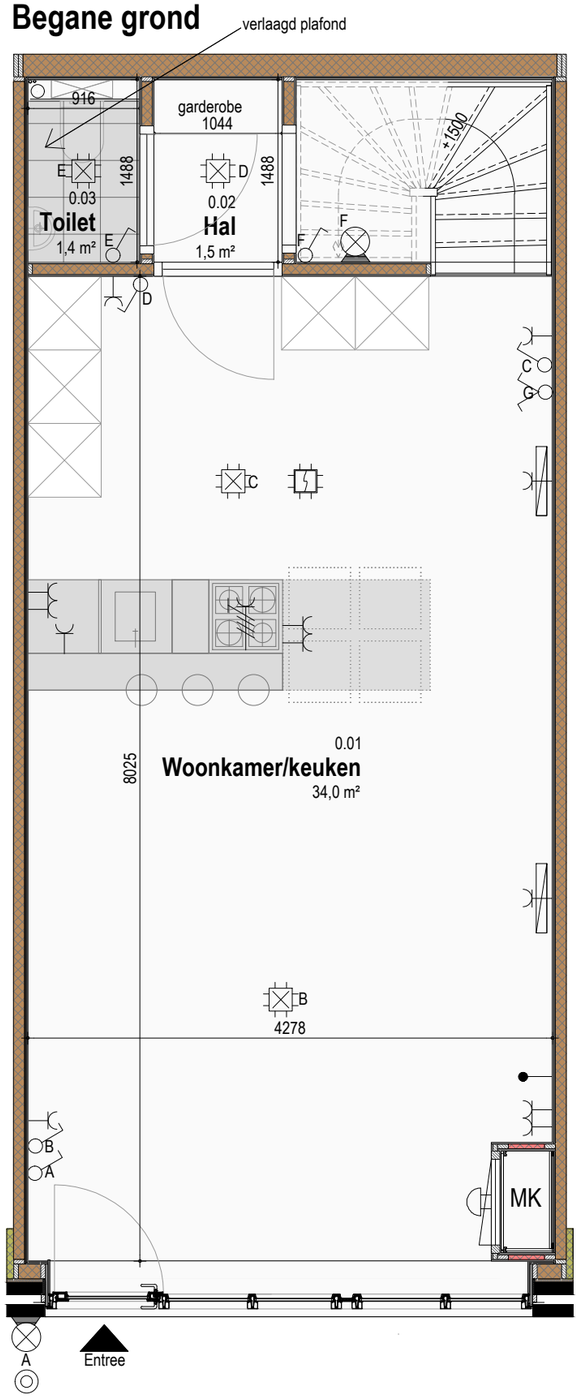

Eerste Verdieping

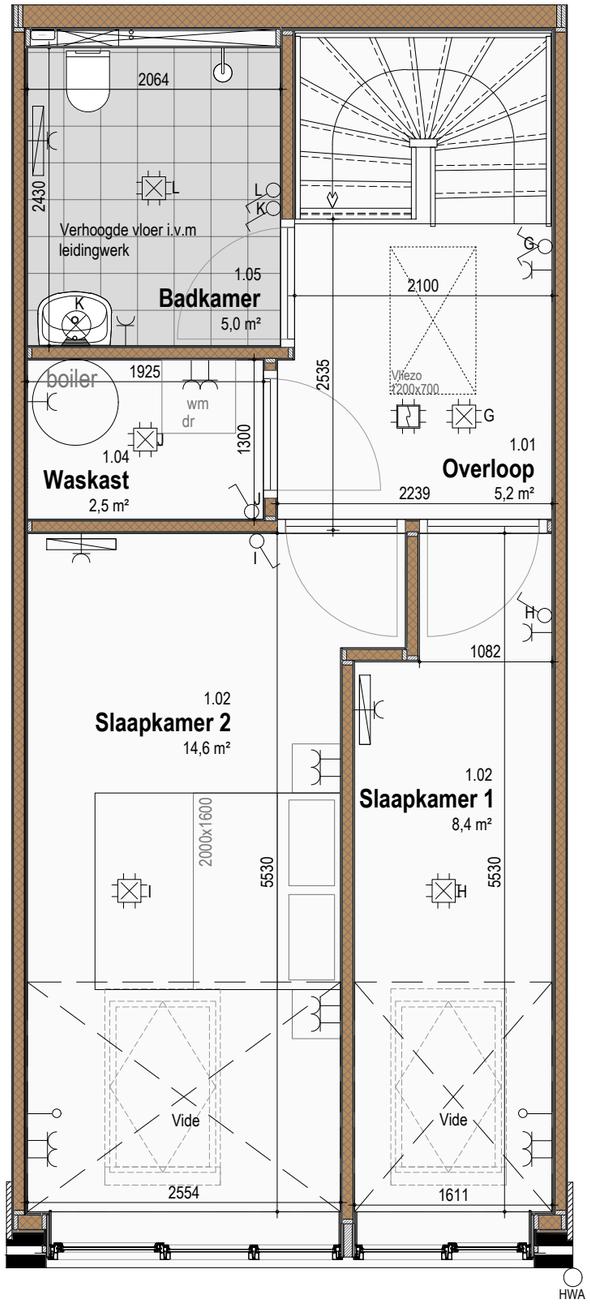

Zolder

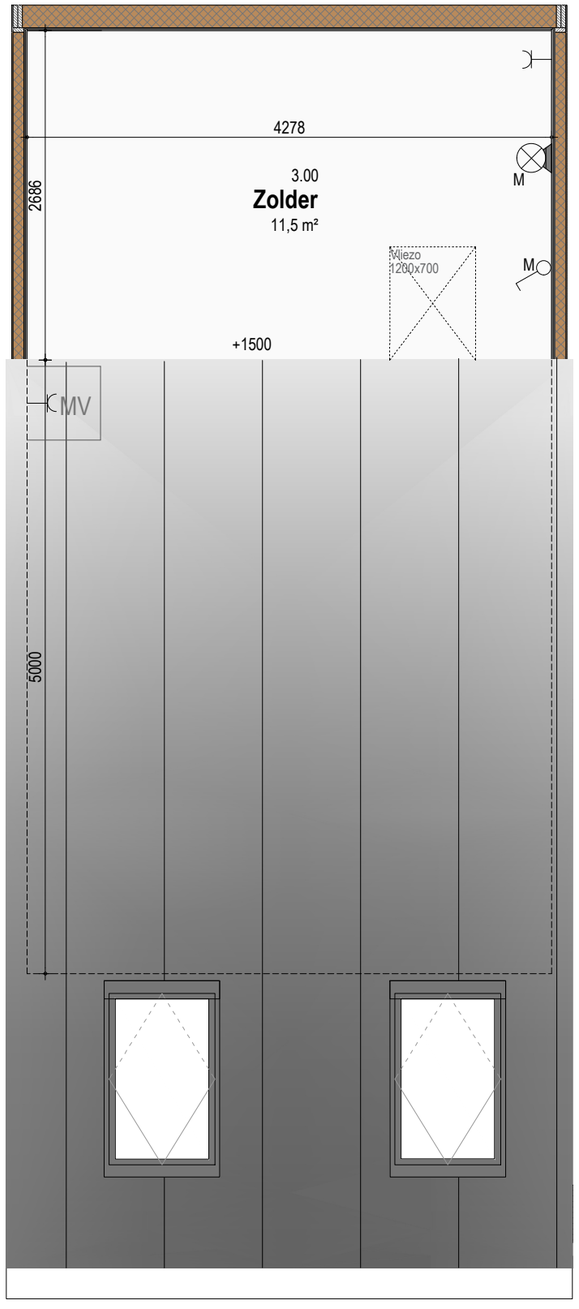

- Positie afzuigventielen (MV) n.t.b.

RENVOOI ELEKTRA SYMBOLEN

- enkelvoudige schakelaar
- wissel schakelaar
- enkelvoudige wandcontactdoos met randaarde
- tweevoudige geschakelde wandcontactdoos met randaarde
- enkelvoudige wandcontactdoos electrisch koken
- lichtpunt
- lichtaansluitpunt aan de wand binnen
- lichtaansluitpunt aan de wand buiten
- deurbel
- beldrukker
- Loze leiding
- DATA / UTP
- rookmelder op lichtnet
- elektrische radiator
- aanduiding entree
- ◄4400► maatvoering in millimeters
- WM opstelplaats wasmachine
- dr opstelplaats droger
- MV opstelplaats mechanische ventilatie

Woning 15

GBO:	93,5m²
Tuin:	21,4m²
Kavel GO:	72,3m²

12	13	14	**15**	16	17	18	19	20	21	22	
01	02	03	04	05	06	07	08	09	10	11	

Zolder

12	13	14	**15**	16	17	18	19	20	21	22	
01	02	03	04	05	06	07	08	09	10	11	

1e VERDIEPING

12	13	14	**15**	16	17	18	19	20	21	22	
GEM			04	05	06	07	08	09	10	11	
01	02	03									

BEGANE GROND

24090	Industrieweg 2 Bedum
Blad	30
Schaal	
Datum	13-11-2026

Adema Architecten

Woning 15 Gevelaanzicht

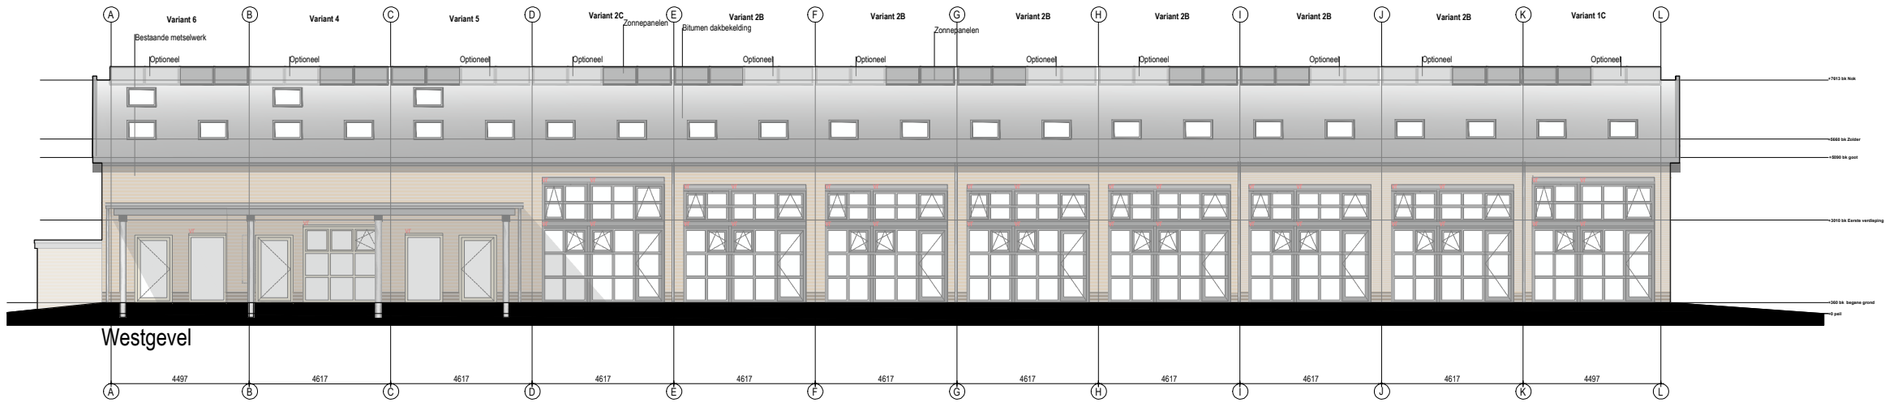

Westgevel

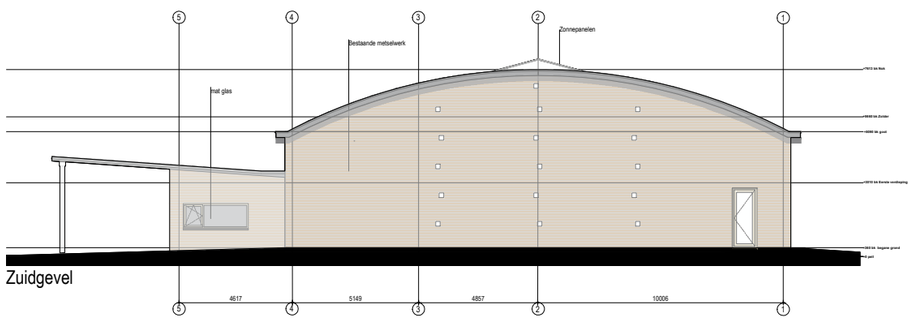

Zuidgevel

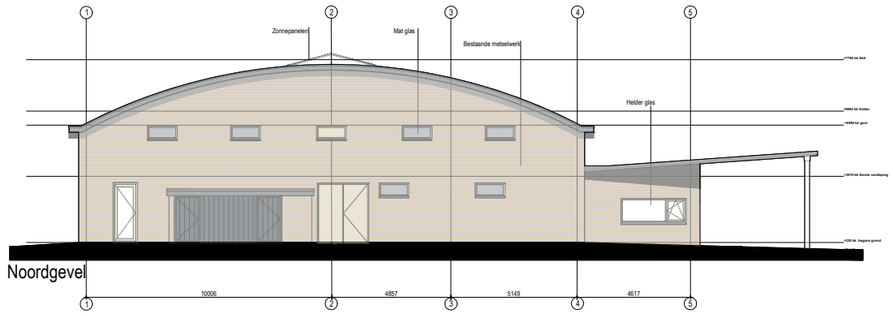

Noordgevel

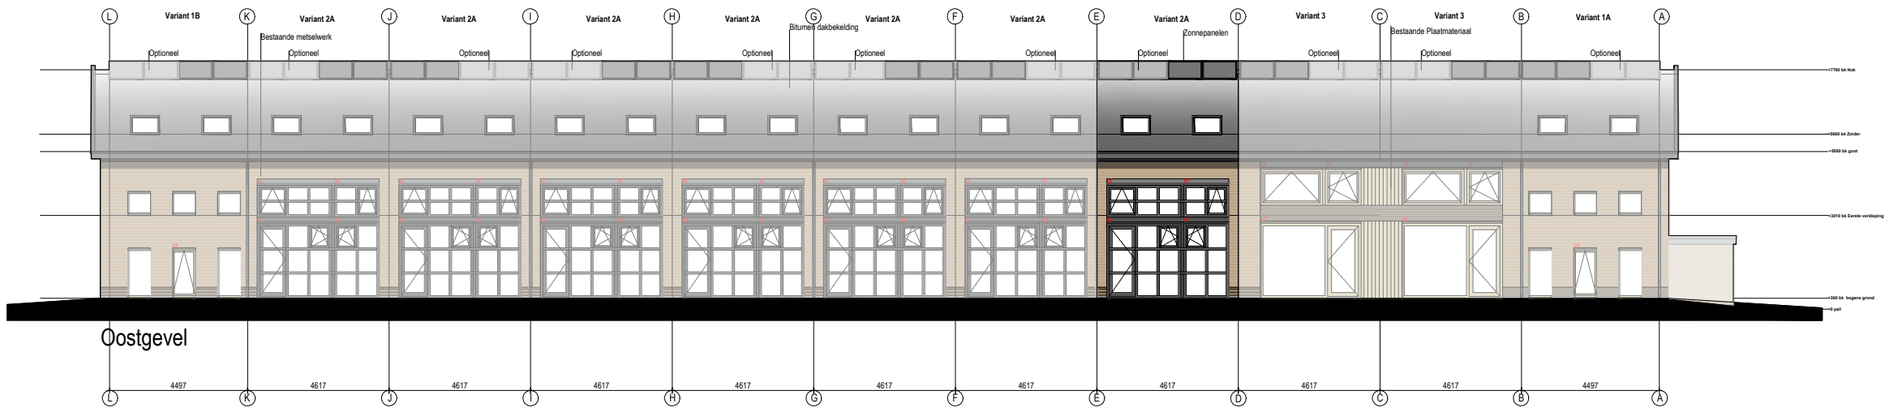

Oostgevel

- Positie afzuigventielen (MV) n.t.b.

RENVOOI ELEKTRA SYMBOLEN

- enkelvoudige schakelaar
- wissel schakelaar
- enkelvoudige wandcontactdoos met randaarde
- tweevoudige geschakelde wandcontactdoos met randaarde
- enkelvoudige wandcontactdoos electrisch koken
- lichtpunt
- lichtaansluitpunt aan de wand binnen
- lichtaansluitpunt aan de wand buiten
- deurbel
- beldrukker
- Loze leiding
- DATA / UTP
- rookmelder op lichtnet
- elektrische radiator
- aanduiding entree
- ◄4400► maatvoering in millimeters
- WM opstelplaats wasmachine
- dr opstelplaats droger
- MV opstelplaats mechanische ventilatie

12	13	14	15	16	17	18	19	20	21	22
01	02	03	04	05	06	07	08	09	10	11

Zolder

12	13	14	15	16	17	18	19	20	21	22
01	02	03	04	05	06	07	08	09	10	11

1e VERDIEPING

12	13	14	15	16	17	18	19	20	21	22
GEM			04	05	06	07	08	09	10	11
01	02	03								

BEGANE GROND

24090	Industrieweg 2 Bedum
Blad	31
Schaal	
Datum	13-11-2026

Adema Architecten

Woning 16 Plattegronden

Begane grond

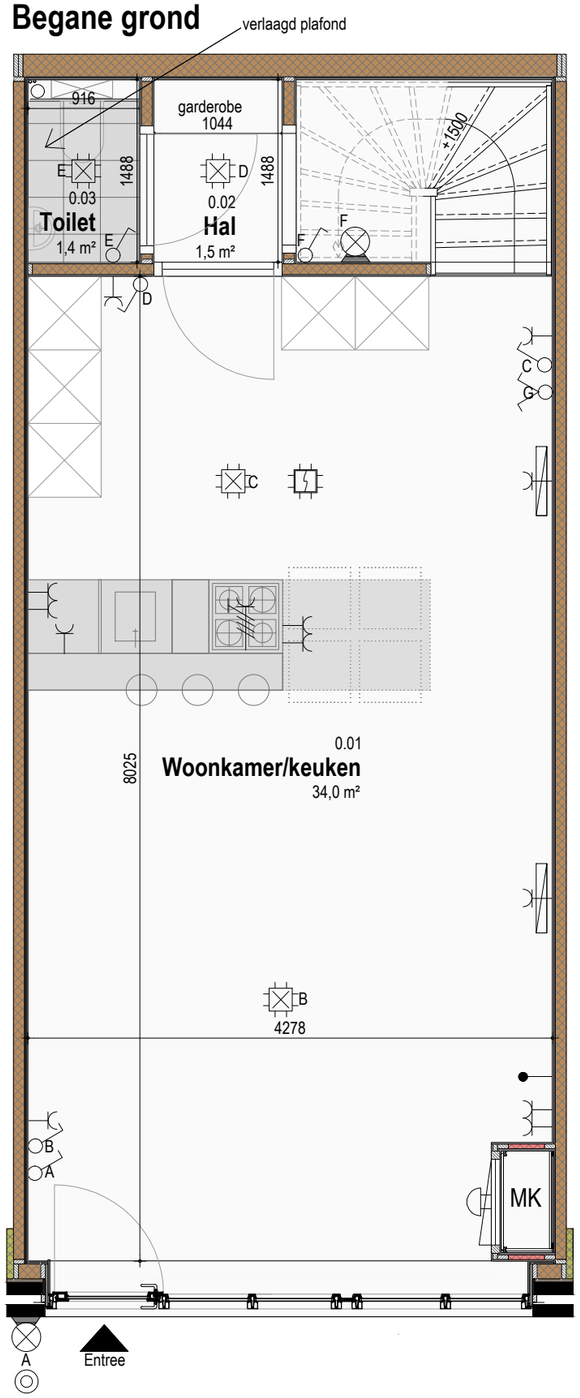

Eerste Verdieping

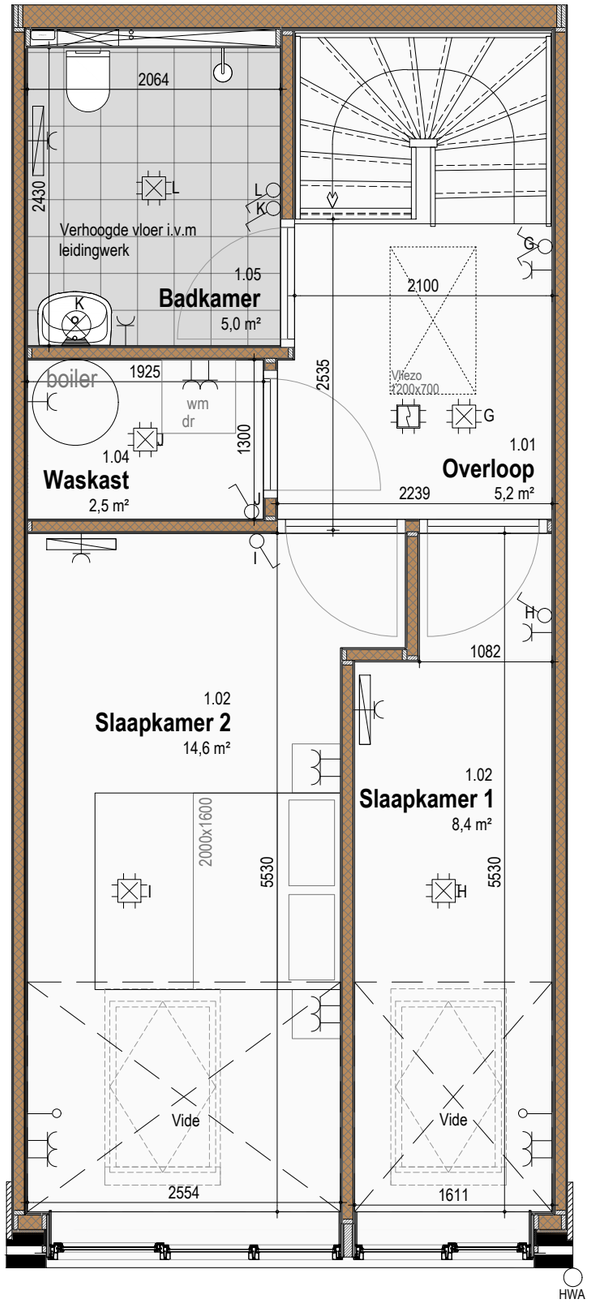

Zolder

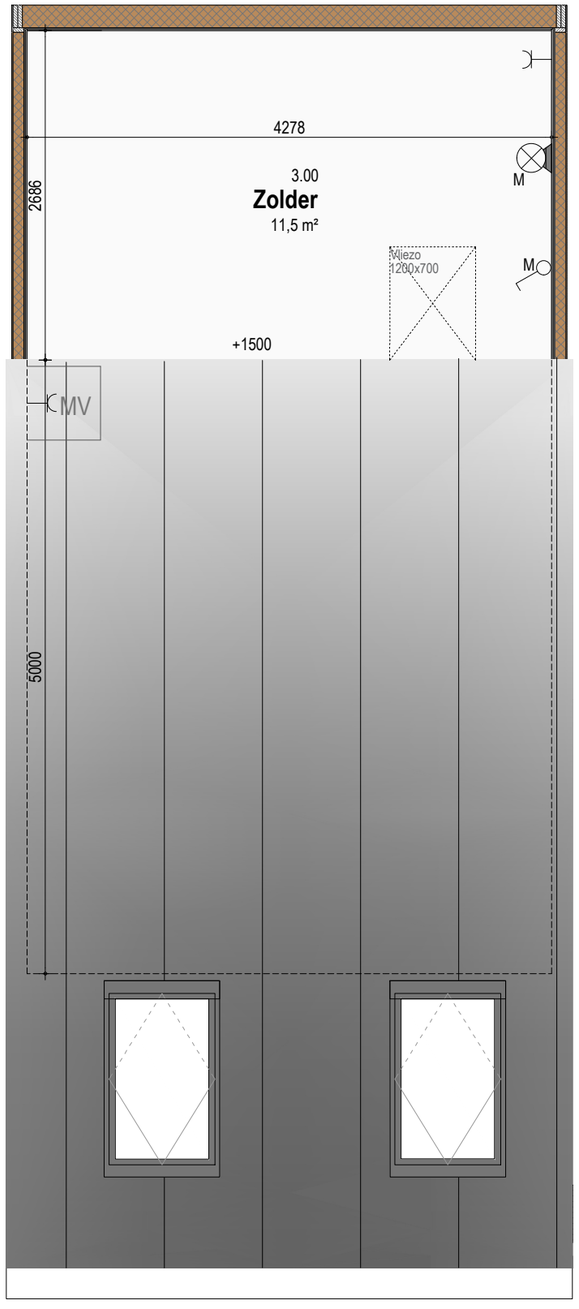

- Positie afzuigventielen (MV) n.t.b.

RENVOOI ELEKTRA SYMBOLEN

- enkelvoudige schakelaar
- wissel schakelaar
- enkelvoudige wandcontactdoos met randaarde
- tweevoudige geschakelde wandcontactdoos met randaarde
- enkelvoudige wandcontactdoos electrisch koken
- lichtpunt
- lichtaansluitpunt aan de wand binnen
- lichtaansluitpunt aan de wand buiten
- deurbel
- beldrukker
- Loze leiding
- DATA / UTP
- rookmelder op lichtnet
- elektrische radiator
- aanduiding entree
- ◄4400► maatvoering in millimeters
- WM opstelplaats wasmachine
- dr opstelplaats droger
- MV opstelplaats mechanische ventilatie

Woning 16

GBO:	93,5m²
Tuin:	21,4m²
Kavel GO:	72,1m²

12	13	14	15	**16**	17	18	19	20	21	22	
01	02	03	04	05	06	07	08	09	10	11	

Zolder

12	13	14	15	**16**	17	18	19	20	21	22	
01	02	03	04	05	06	07	08	09	10	11	

1e VERDIEPING

12	13	14	15	**16**	17	18	19	20	21	22	
	GEM			04	05	06	07	08	09	10	11
01	02	03									

BEGANE GROND

24090	Industrieweg 2 Bedum
Blad	32
Schaal	
Datum	13-11-2026

Adema Architecten

Woning 16 Gevelaanzicht

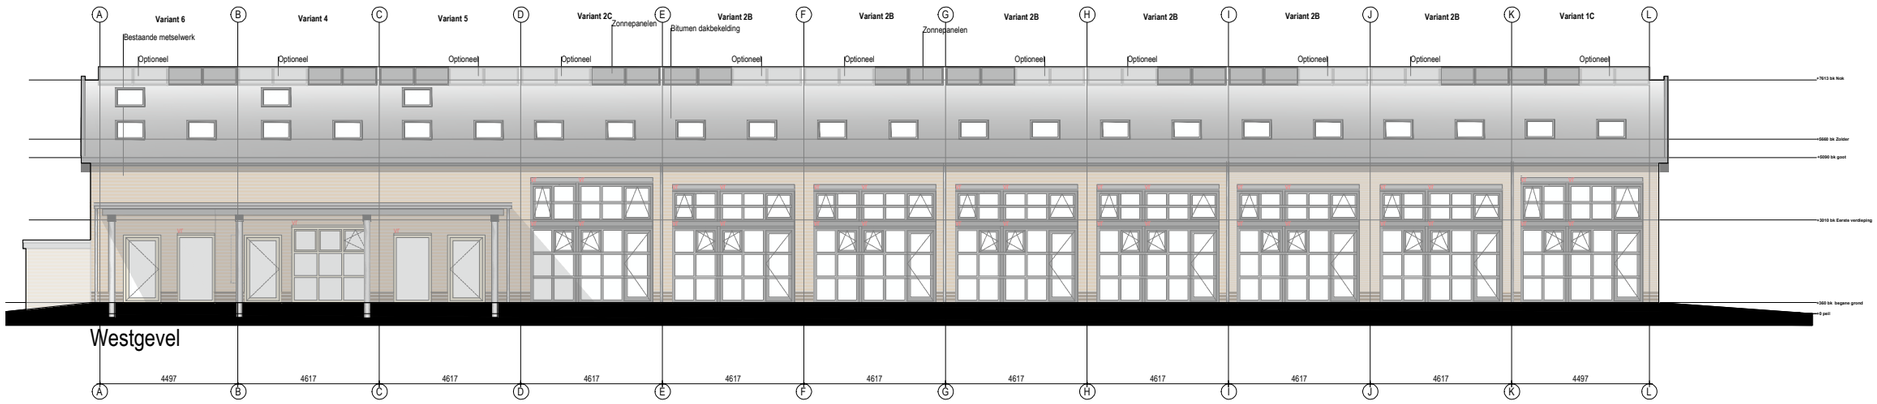

Westgevel

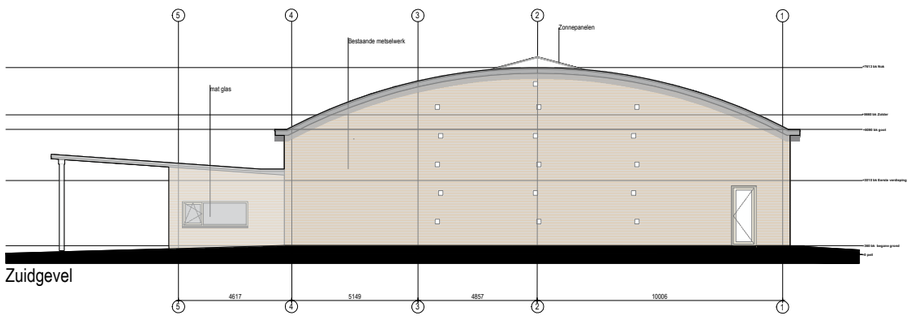

Zuidgevel

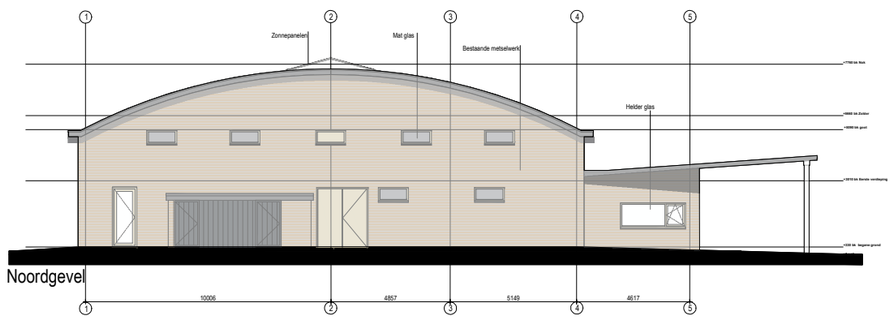

Noordgevel

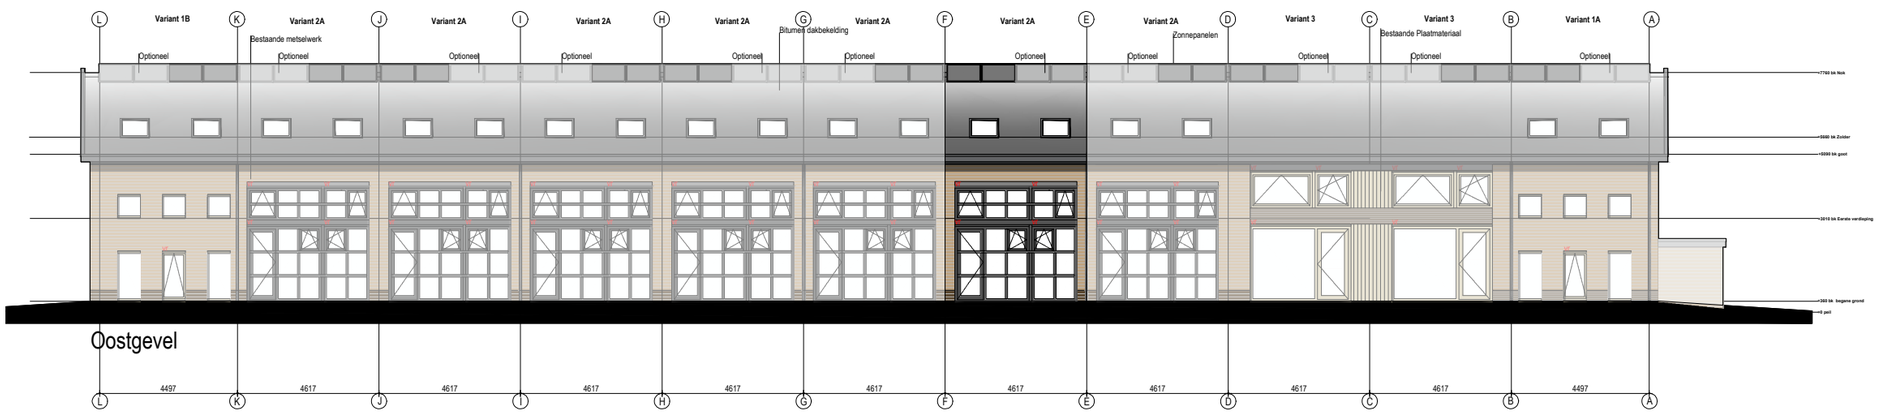

Oostgevel

- Positie afzuigventielen (MV) n.t.b.

RENVOOI ELEKTRA SYMBOLEN

- enkelvoudige schakelaar
- wissel schakelaar
- enkelvoudige wandcontactdoos met randaarde
- tweevoudige geschakelde wandcontactdoos met randaarde
- enkelvoudige wandcontactdoos electrisch koken
- lichtpunt
- lichtaansluitpunt aan de wand binnen
- lichtaansluitpunt aan de wand buiten
- deurbel
- beldrukker
- Loze leiding
- DATA / UTP
- rookmelder op lichtnet
- elektrische radiator
- aanduiding entree
- ◄4400► maatvoering in millimeters
- WM opstelplaats wasmachine
- dr opstelplaats droger
- MV opstelplaats mechanische ventilatie

12	13	14	15	16	17	18	19	20	21	22
01	02	03	04	05	06	07	08	09	10	11

Zolder

12	13	14	15	16	17	18	19	20	21	22
01	02	03	04	05	06	07	08	09	10	11

1e VERDIEPING

12	13	14	15	16	17	18	19	20	21	22
GEM										
01	02	03	04	05	06	07	08	09	10	11

BEGANE GROND

24090	Industrieweg 2 Bedum
Blad	33
Schaal	
Datum	13-11-2026

Adema Architecten

Woning 17 Plattegronden

Begane grond

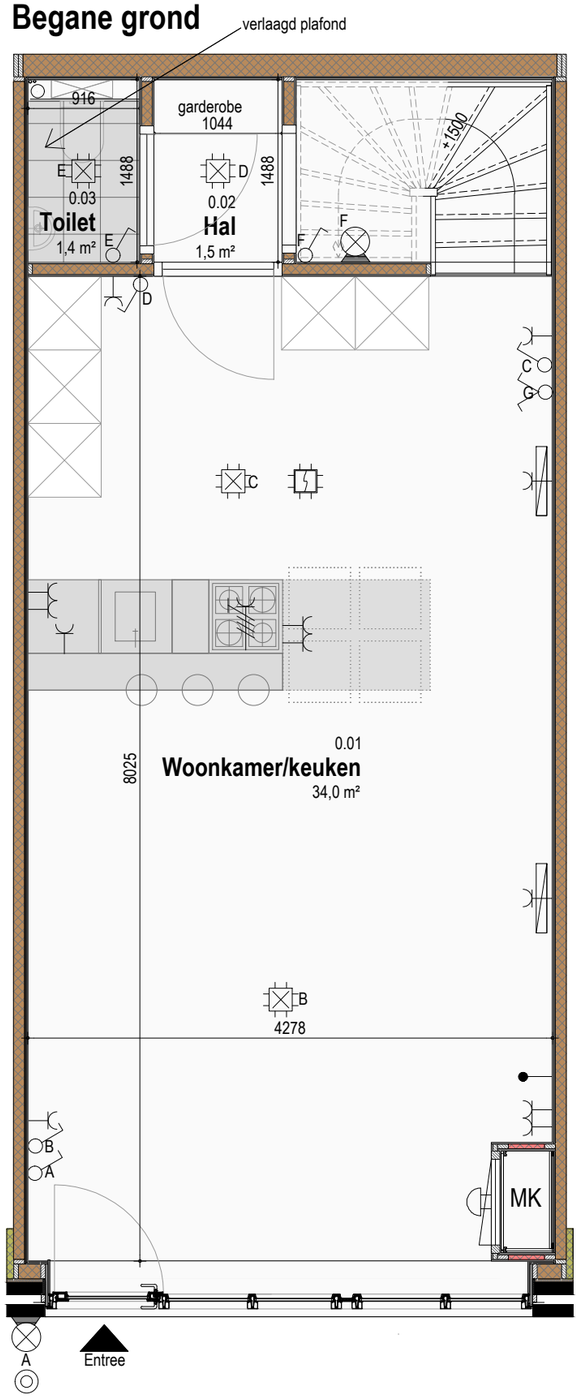

Eerste Verdieping

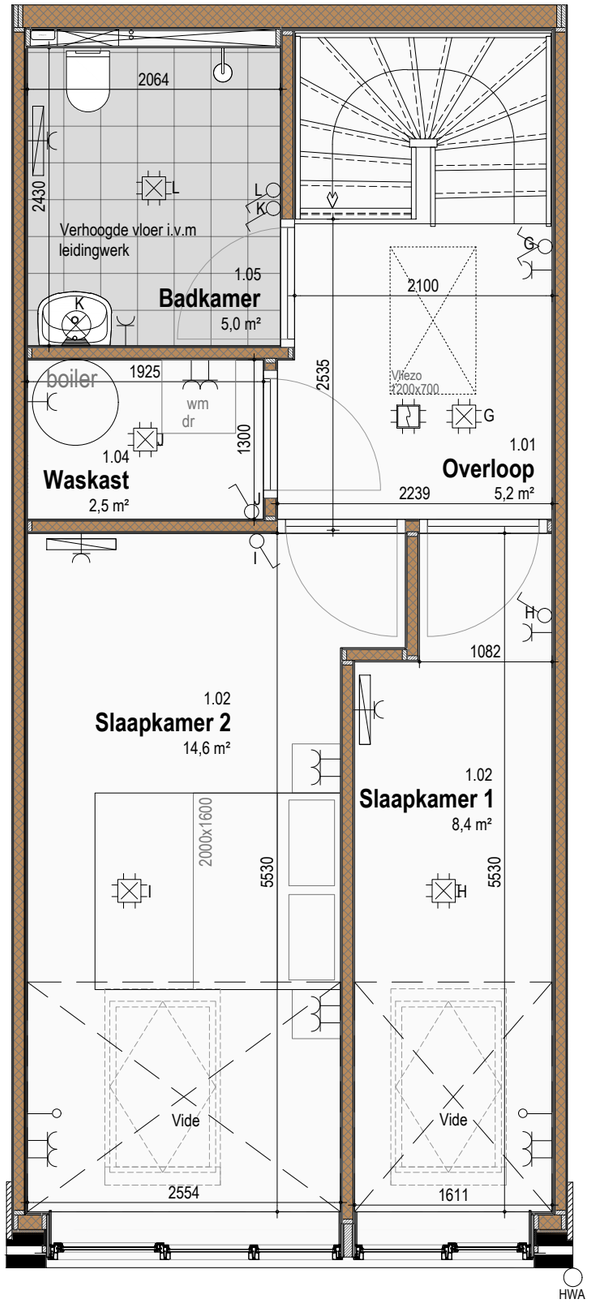

Zolder

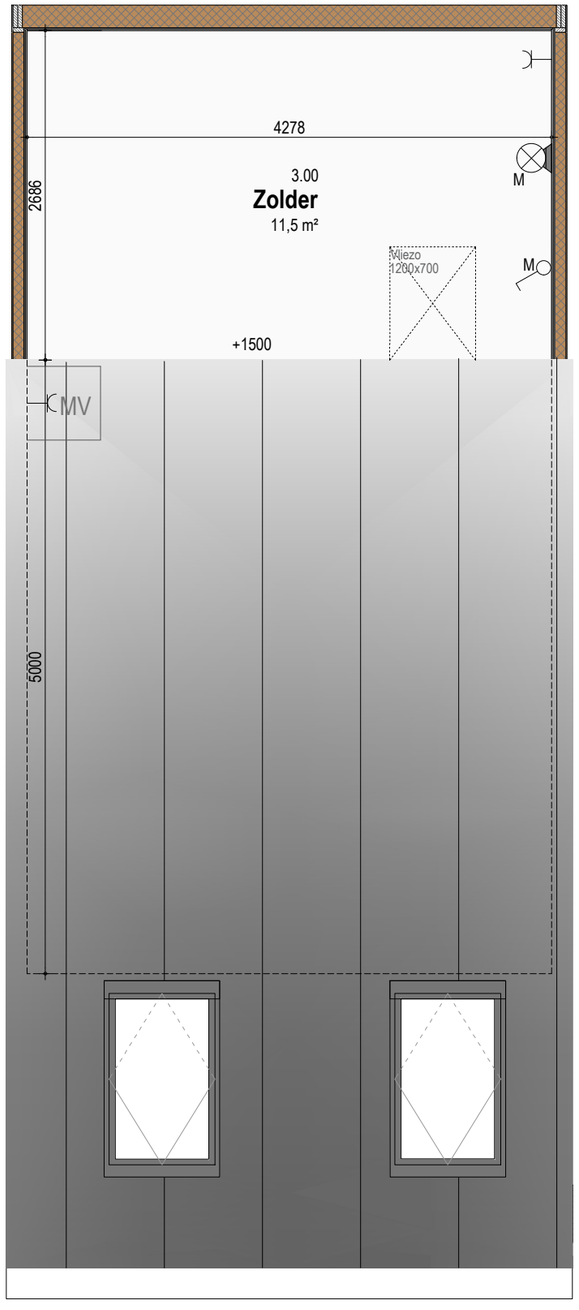

- Positie afzuigventielen (MV) n.t.b.

RENVOOI ELEKTRA SYMBOLEN

- enkelvoudige schakelaar
- wissel schakelaar
- enkelvoudige wandcontactdoos met randaarde
- tweevoudige geschakelde wandcontactdoos met randaarde
- enkelvoudige wandcontactdoos electrisch koken
- lichtpunt
- lichtaansluitpunt aan de wand binnen
- lichtaansluitpunt aan de wand buiten
- deurbel
- beldrukker
- Loze leiding
- DATA / UTP
- rookmelder op lichtnet
- elektrische radiator
- aanduiding entree
- ◄4400► maatvoering in millimeters
- WM opstelplaats wasmachine
- dr opstelplaats droger
- MV opstelplaats mechanische ventilatie

Woning 17

GBO:	93,5m²
Tuin:	21,4m²
Kavel GO:	72,3m²

12	13	14	15	16	**17**	18	19	20	21	22	
01	02	03	04	05	06	07	08	09	10	11	

Zolder

12	13	14	15	16	**17**	18	19	20	21	22	
01	02	03	04	05	06	07	08	09	10	11	

1e VERDIEPING

12	13	14	15	16	**17**	18	19	20	21	22	
	GEM				06	07	08	09	10	11	
01	02	03	04	05							

BEGANE GROND

24090	Industrieweg 2 Bedum
Blad	34
Schaal	
Datum	13-11-2026

Adema Architecten

Woning 17 Gevelaanzicht

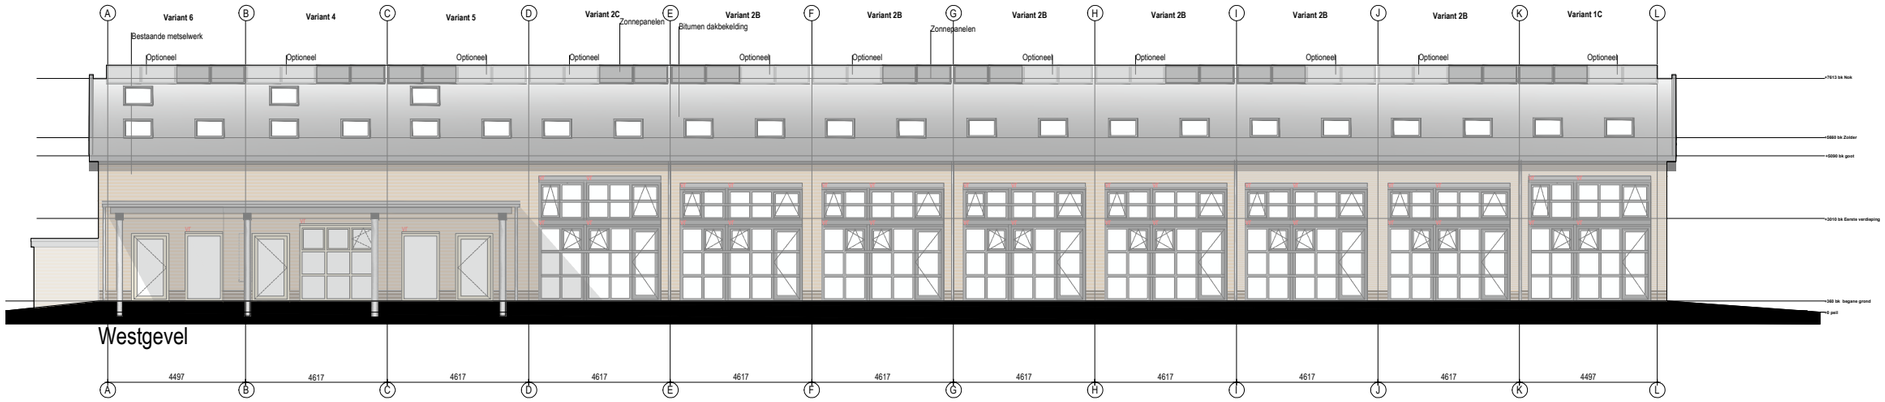

Westgevel

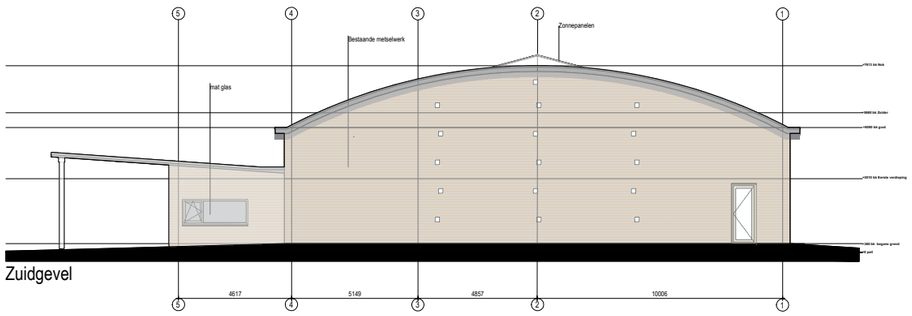

Zuidgevel

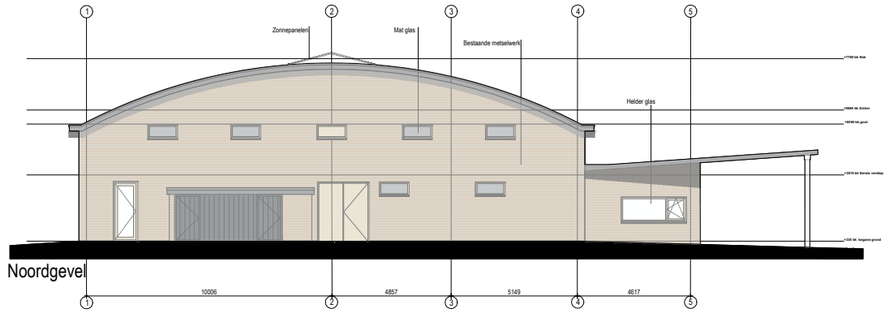

Noordgevel

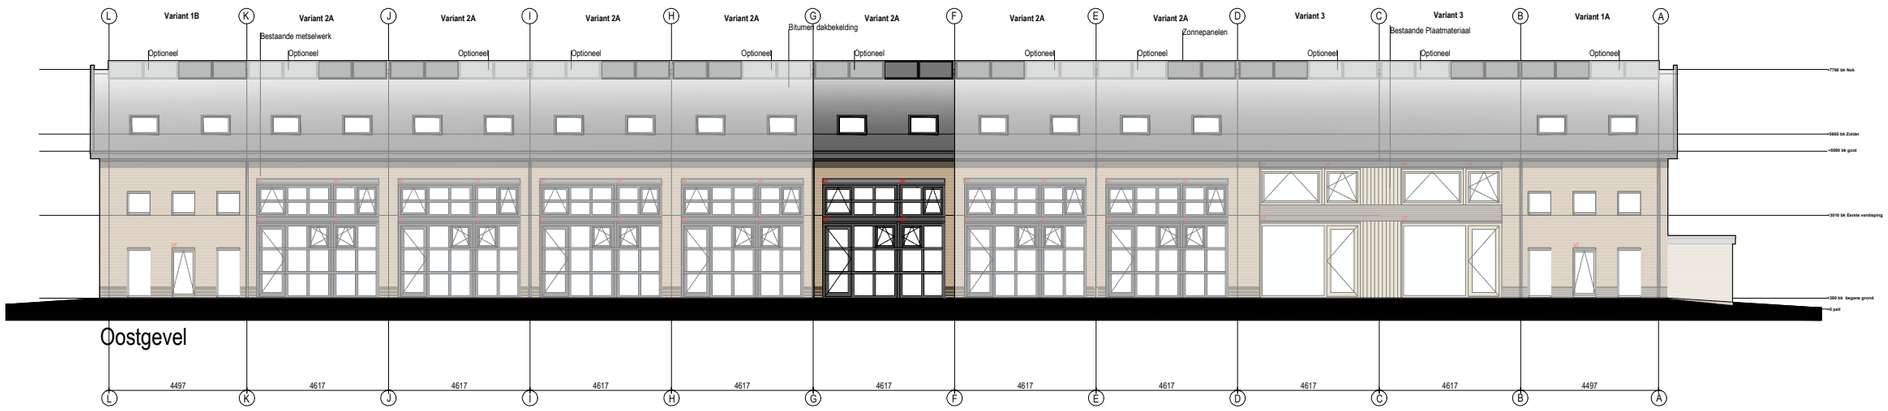

Oostgevel

- Positie afzuigventielen (MV) n.t.b.

RENVOOI ELEKTRA SYMBOLEN

- enkelvoudige schakelaar
- wissel schakelaar
- enkelvoudige wandcontactdoos met randaarde
- tweevoudige geschakelde wandcontactdoos met randaarde
- enkelvoudige wandcontactdoos electrisch koken
- lichtpunt
- lichtaansluitpunt aan de wand binnen
- lichtaansluitpunt aan de wand buiten
- deurbel
- beldrukker
- Loze leiding
- DATA / UTP
- rookmelder op lichtnet
- elektrische radiator
- aanduiding entree
- ◄4400► maatvoering in millimeters
- WM opstelplaats wasmachine
- dr opstelplaats droger
- MV opstelplaats mechanische ventilatie

12	13	14	15	16	17	18	19	20	21	22
01	02	03	04	05	06	07	08	09	10	11

Zolder

12	13	14	15	16	17	18	19	20	21	22
01	02	03	04	05	06	07	08	09	10	11

1e VERDIEPING

12	13	14	15	16	17	18	19	20	21	22
GEM			04	05	06	07	08	09	10	11
01	02	03								

BEGANE GROND

24090	Industrieweg 2 Bedum
Blad	35
Schaal	
Datum	13-11-2026

Adema Architecten

Woning 18 Plattegronden

Begane grond

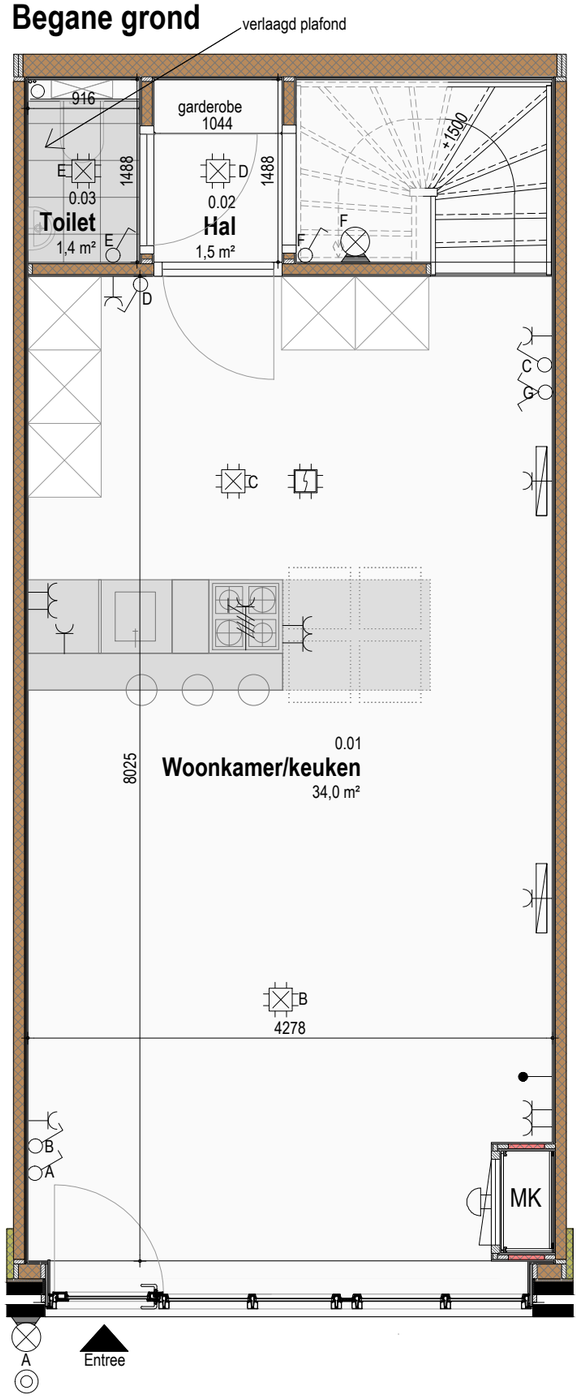

Eerste Verdieping

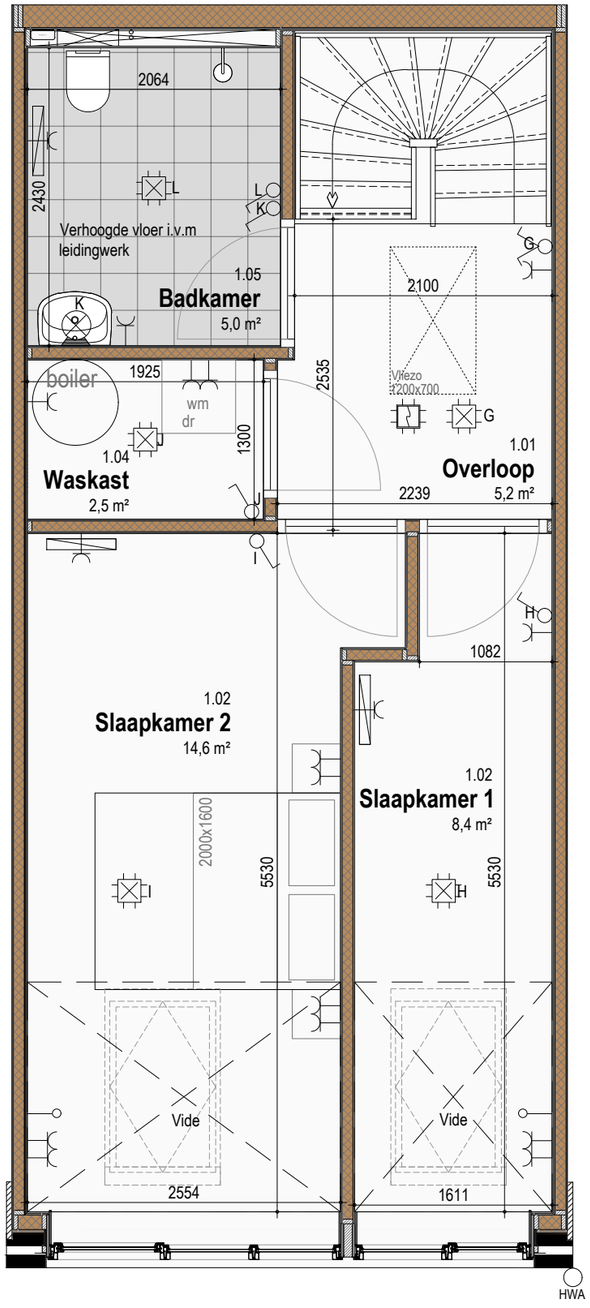

Zolder

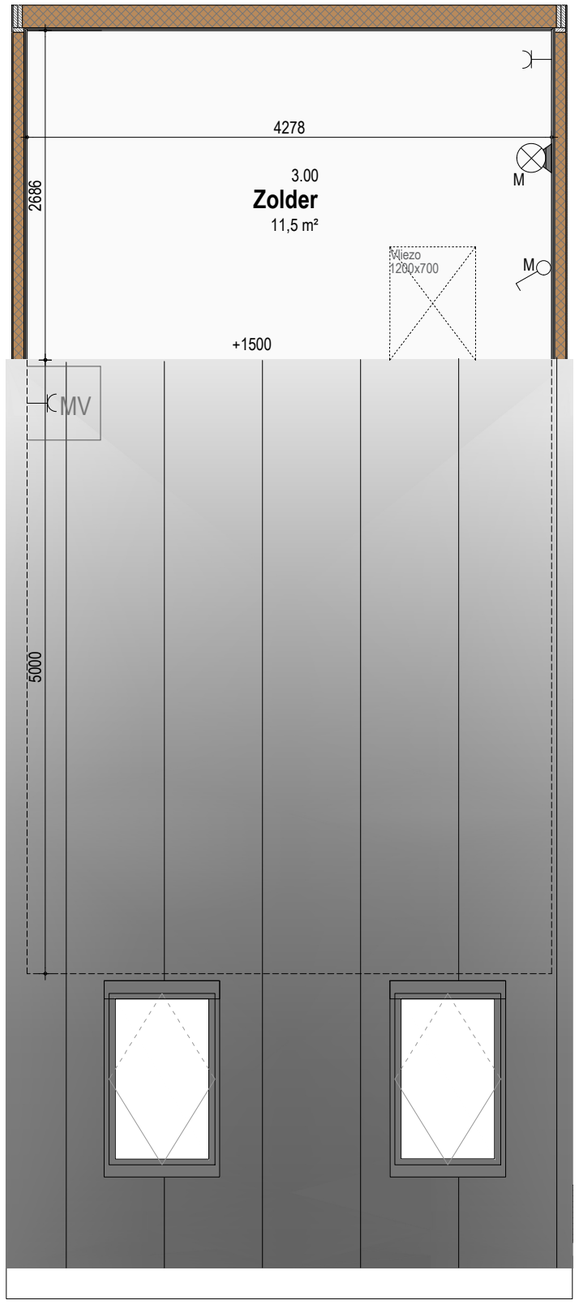

- Positie afzuigventielen (MV) n.t.b.

RENVOOI ELEKTRA SYMBOLEN

- enkelvoudige schakelaar
- wissel schakelaar
- enkelvoudige wandcontactdoos met randaarde
- tweevoudige geschakelde wandcontactdoos met randaarde
- enkelvoudige wandcontactdoos electrisch koken
- lichtpunt
- lichtaansluitpunt aan de wand binnen
- lichtaansluitpunt aan de wand buiten
- deurbel
- beldrukker
- Loze leiding
- DATA / UTP
- rookmelder op lichtnet
- elektrische radiator
- aanduiding entree
- ◄4400► maatvoering in millimeters
- WM opstelplaats wasmachine
- dr opstelplaats droger
- MV opstelplaats mechanische ventilatie

Woning 18

GBO:	93,5m²
Tuin:	21,4m²
Kavel GO:	72,0m²

12	13	14	15	16	17	**18**	19	20	21	22	
01	02	03	04	05	06	07	08	09	10	11	

Zolder

12	13	14	15	16	17	**18**	19	20	21	22	
01	02	03	04	05	06	07	08	09	10	11	

1e VERDIEPING

12	13	14	15	16	17	**18**	19	20	21	22	
GEM			04	05	06	07	08	09	10	11	
01	02	03									

BEGANE GROND

24090	Industrieweg 2 Bedum
Blad	36
Schaal	
Datum	13-11-2026

Adema Architecten

Woning 18 Gevelaanzicht

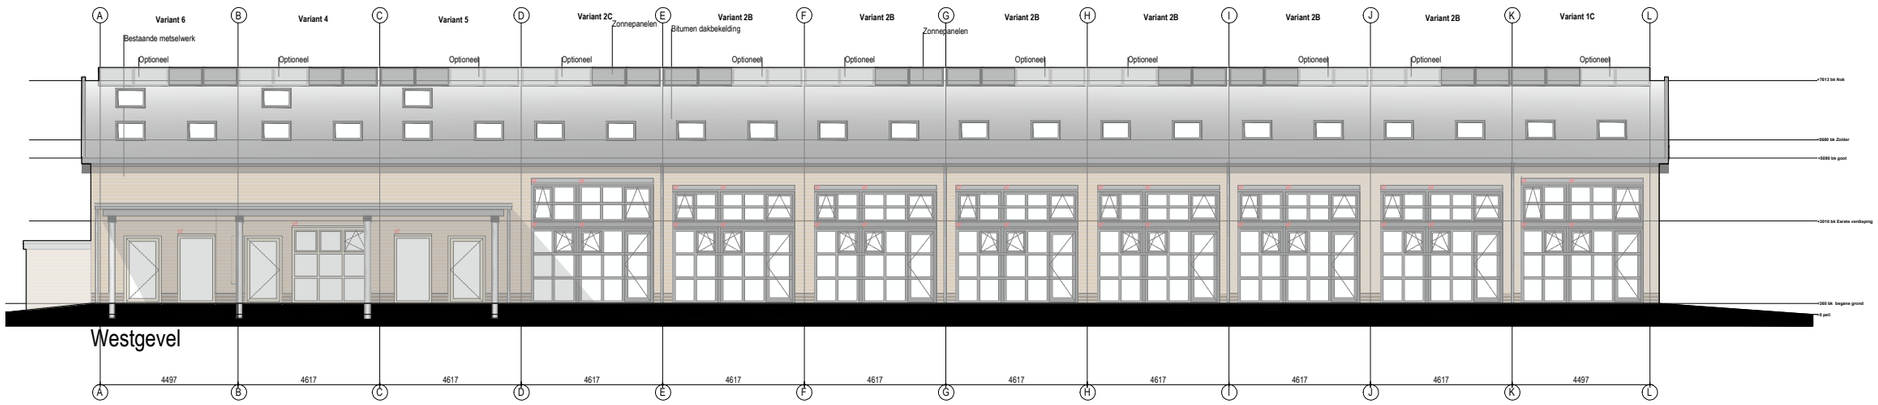

Westgevel

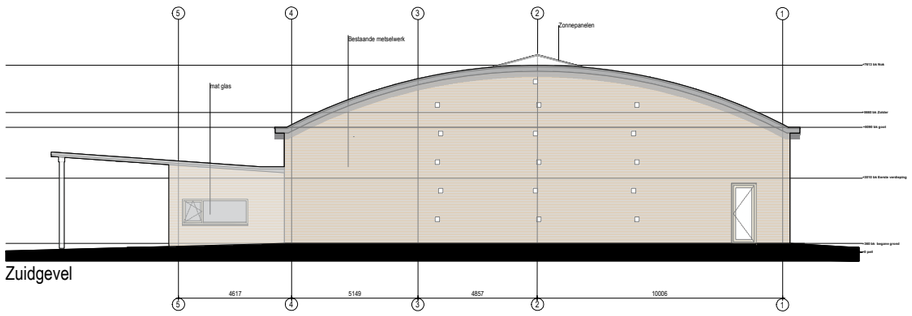

Zuidgevel

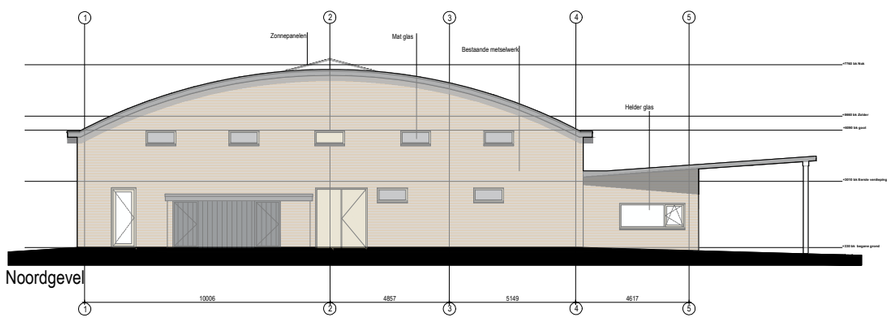

Noordgevel

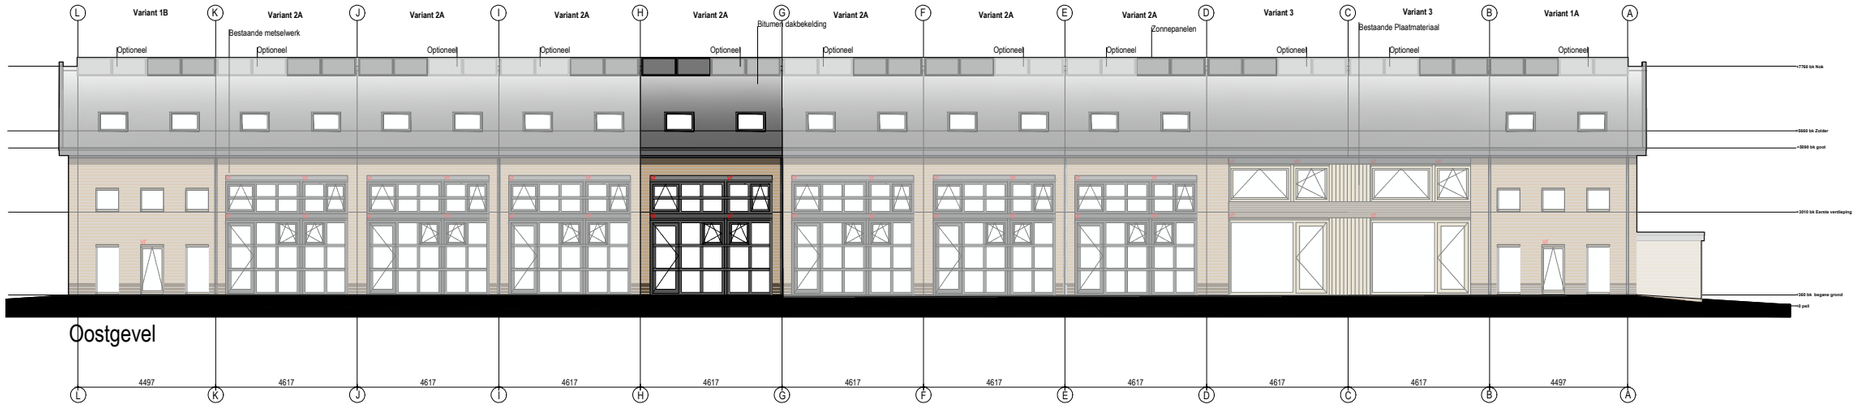

Oostgevel

- Positie afzuigventielen (MV) n.t.b.

RENVOOI ELEKTRA SYMBOLEN

- enkelvoudige schakelaar
- wissel schakelaar
- enkelvoudige wandcontactdoos met randaarde
- tweevoudige geschakelde wandcontactdoos met randaarde
- enkelvoudige wandcontactdoos electrisch koken
- lichtpunt
- lichtaansluitpunt aan de wand binnen
- lichtaansluitpunt aan de wand buiten
- deurbel
- beldrukker
- Loze leiding
- DATA / UTP
- rookmelder op lichtnet
- elektrische radiator
- aanduiding entree
- ◄4400► maatvoering in millimeters
- WM opstelplaats wasmachine
- dr opstelplaats droger
- MV opstelplaats mechanische ventilatie

12	13	14	15	16	17	18	19	20	21	22
01	02	03	04	05	06	07	08	09	10	11

Zolder

12	13	14	15	16	17	18	19	20	21	22
01	02	03	04	05	06	07	08	09	10	11

1e VERDIEPING

12	13	14	15	16	17	18	19	20	21	22
GEM			04	05	06	07	08	09	10	11
01	02	03								

BEGANE GROND

24090	Industrieweg 2 Bedum
Blad	37
Schaal	
Datum	13-11-2026

Adema Architecten

Woning 19 Plattegronden

Begane grond

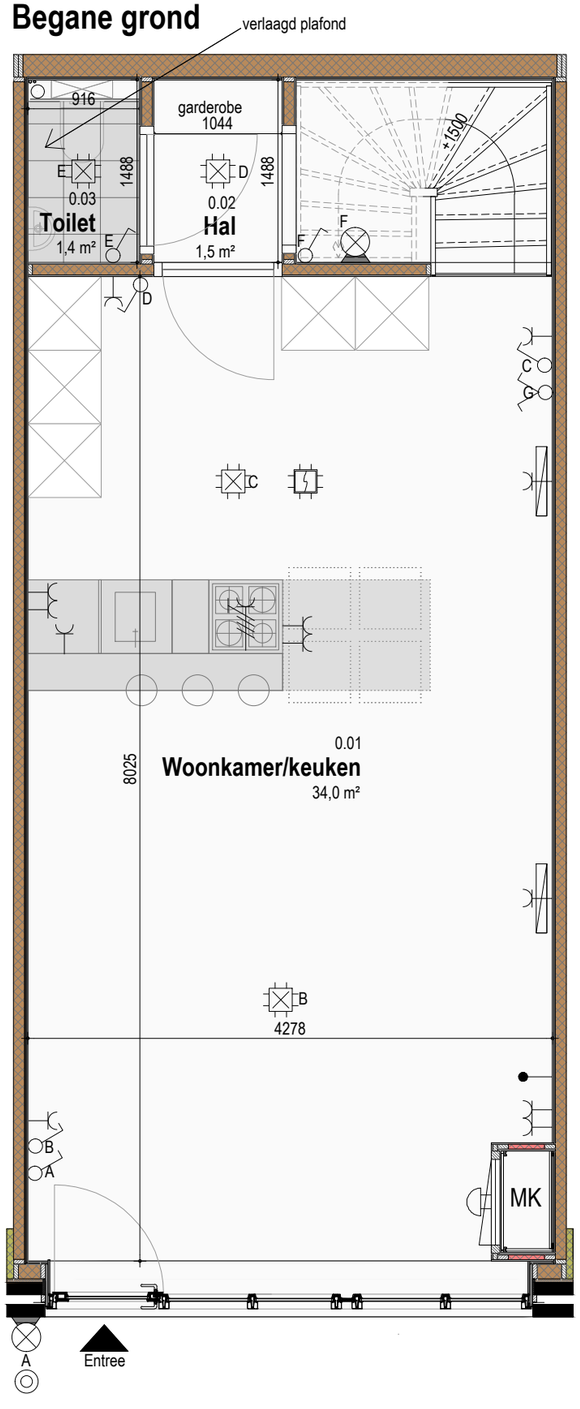

Eerste Verdieping

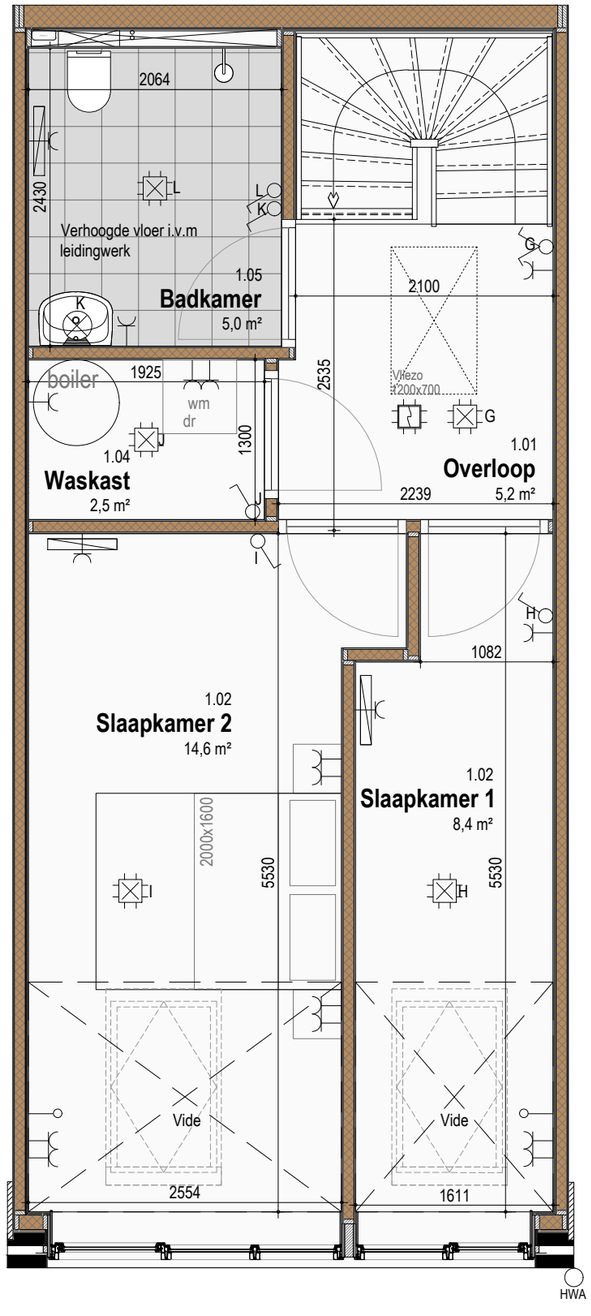

Zolder

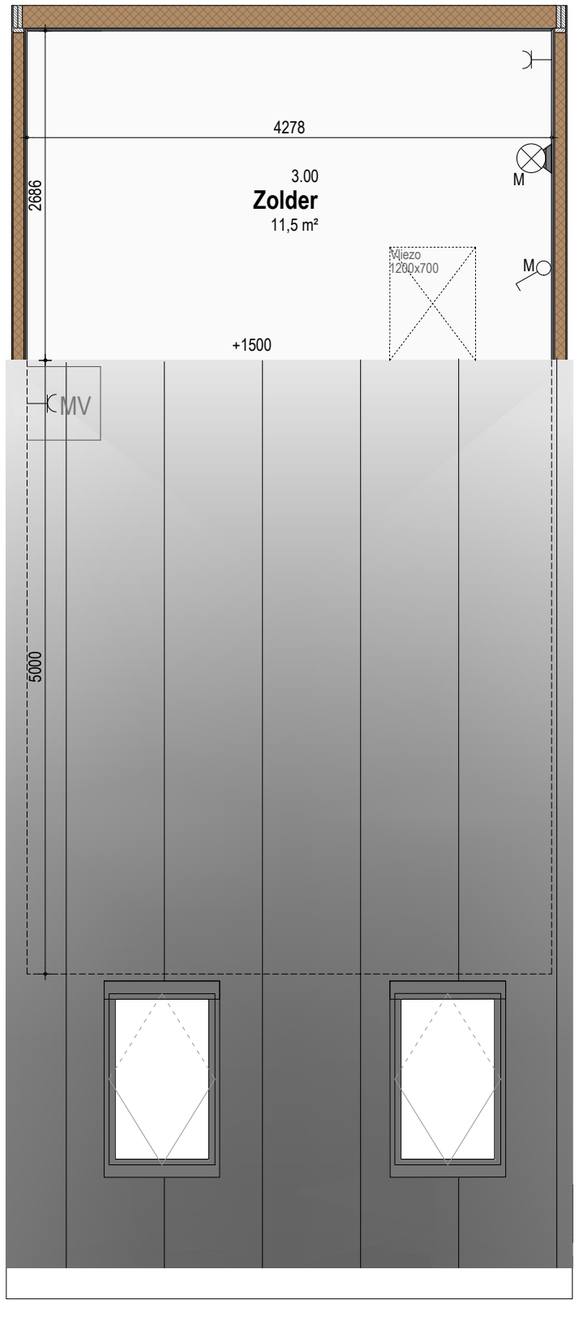

- Positie afzuigventielen (MV) n.t.b.

RENVOOI ELEKTRA SYMBOLEN

- enkelvoudige schakelaar
- wissel schakelaar
- enkelvoudige wandcontactdoos met randaarde
- tweevoudige geschakelde wandcontactdoos met randaarde
- enkelvoudige wandcontactdoos electrisch koken
- lichtpunt
- lichtaansluitpunt aan de wand binnen
- lichtaansluitpunt aan de wand buiten
- deurbel
- beldrukker
- Loze leiding
- DATA / UTP
- rookmelder op lichtnet
- elektrische radiator
- aanduiding entree
- ◄4400► maatvoering in millimeters
- WM opstelplaats wasmachine
- dr opstelplaats droger
- MV opstelplaats mechanische ventilatie

Woning 19

GBO:	93,5m²
Tuin:	21,0m²
Kavel GO:	72,1m²

12	13	14	15	16	17	18	19	20	21	22	
01	02	03	04	05	06	07	08	09	10	11	

Zolder

12	13	14	15	16	17	18	19	20	21	22	
01	02	03	04	05	06	07	08	09	10	11	

1e VERDIEPING

12	13	14	15	16	17	18	19	20	21	22	
	GEM		04	05	06	07	08	09	10	11	
01	02	03									

BEGANE GROND

24090	Industrieweg 2 Bedum
Blad	38
Schaal	
Datum	13-11-2026

Adema Architecten

Woning 19 Gevelaanzicht

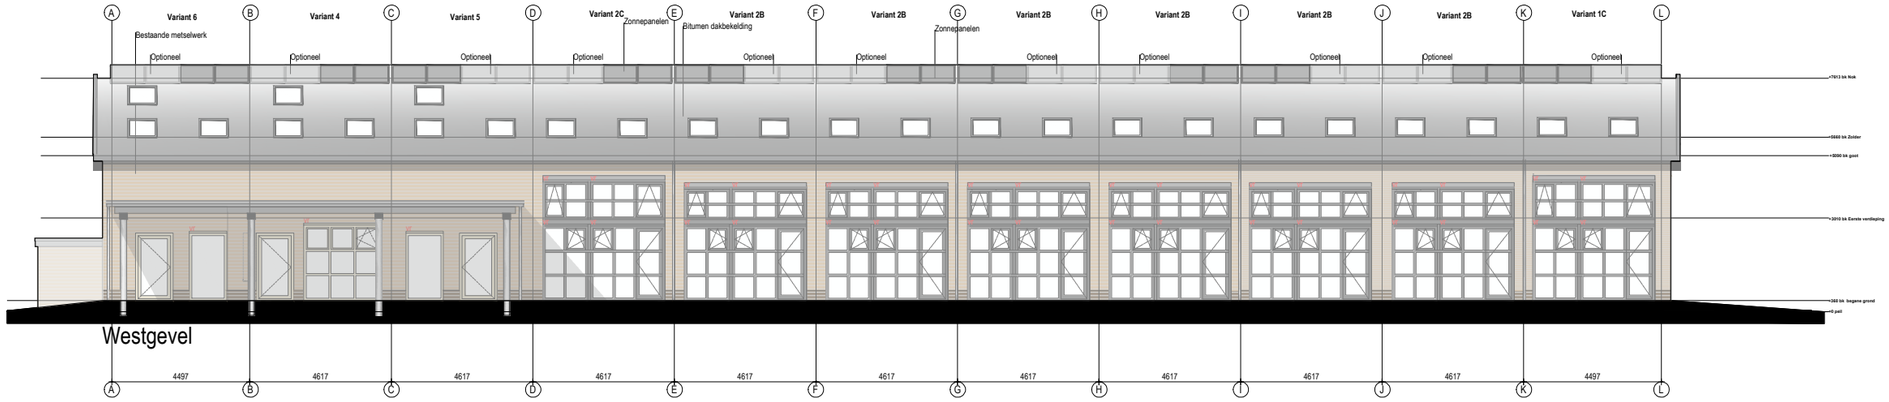

Westgevel

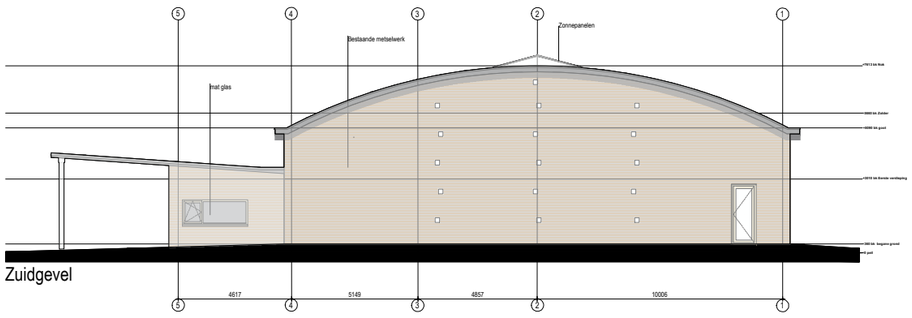

Zuidgevel

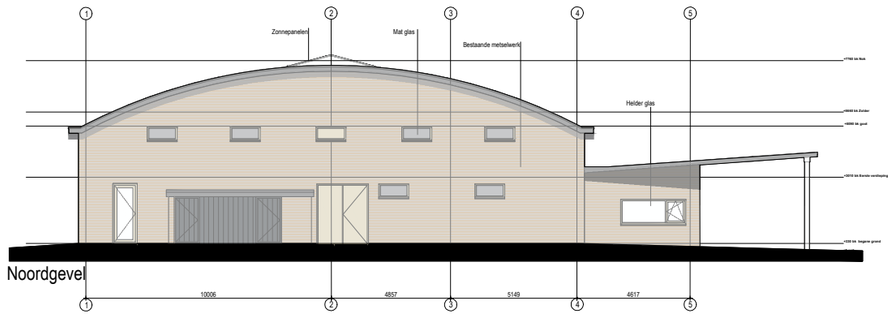

Noordgevel

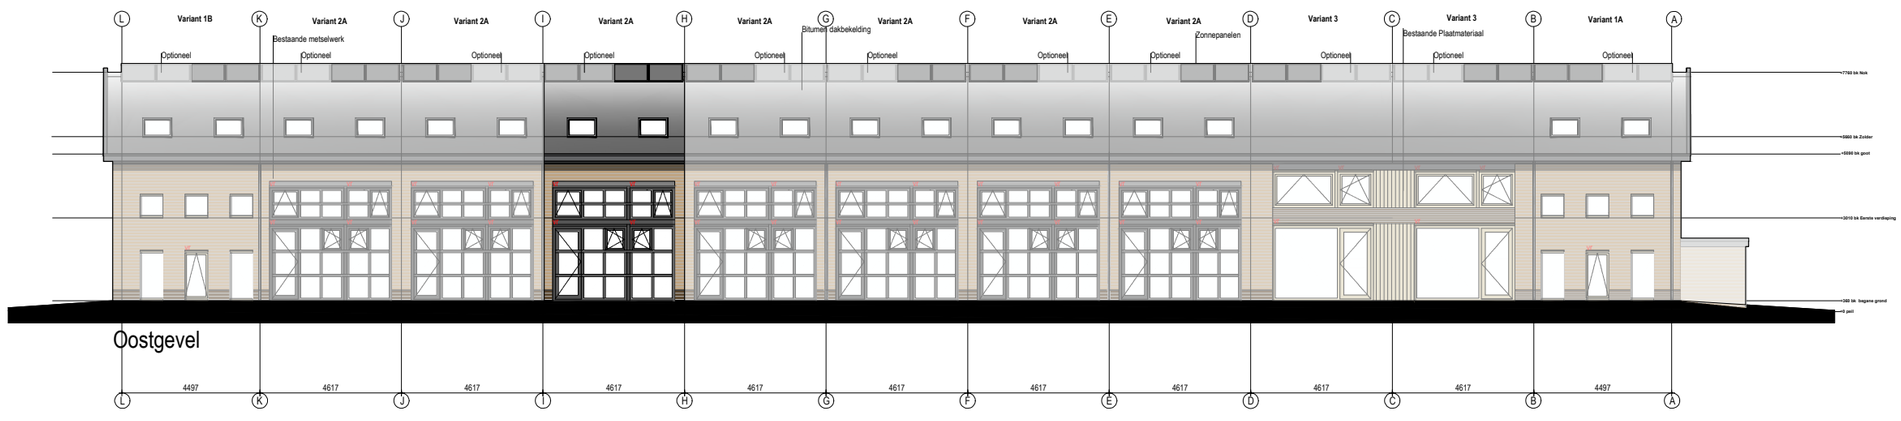

Oostgevel

- Positie afzuigventielen (MV) n.t.b.

RENVOOI ELEKTRA SYMBOLEN

- enkelvoudige schakelaar
- wissel schakelaar
- enkelvoudige wandcontactdoos met randaarde
- tweevoudige geschakelde wandcontactdoos met randaarde
- enkelvoudige wandcontactdoos electrisch koken
- lichtpunt
- lichtaansluitpunt aan de wand binnen
- lichtaansluitpunt aan de wand buiten
- deurbel
- beldrukker
- Loze leiding
- DATA / UTP
- rookmelder op lichtnet
- elektrische radiator
- aanduiding entree
- ◄4400► maatvoering in millimeters
- WM opstelplaats wasmachine
- dr opstelplaats droger
- MV opstelplaats mechanische ventilatie

12	13	14	15	16	17	18	19	20	21	22
01	02	03	04	05	06	07	08	09	10	11

Zolder

12	13	14	15	16	17	18	19	20	21	22
01	02	03	04	05	06	07	08	09	10	11

1e VERDIEPING

12	13	14	15	16	17	18	19	20	21	22
GEM										
01	02	03	04	05	06	07	08	09	10	11

BEGANE GROND

24090	Industrieweg 2 Bedum
Blad	39
Schaal	
Datum	13-11-2026

Adema Architecten

Woning 20 Plattegronden

Begane grond

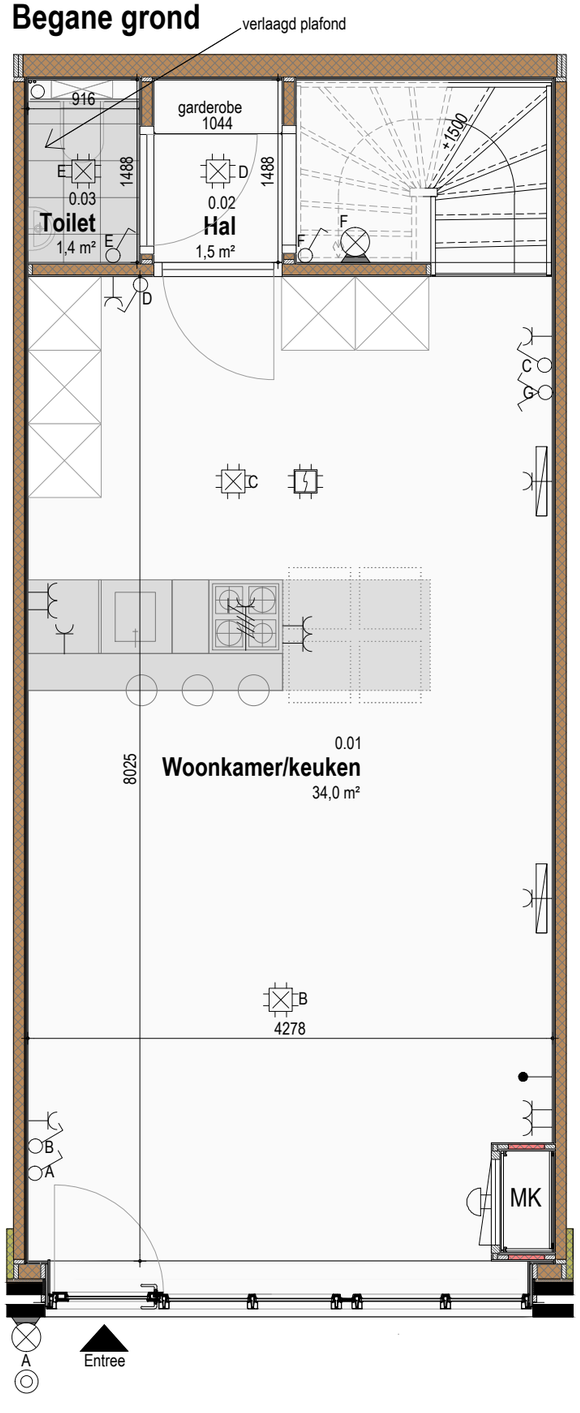

Eerste Verdieping

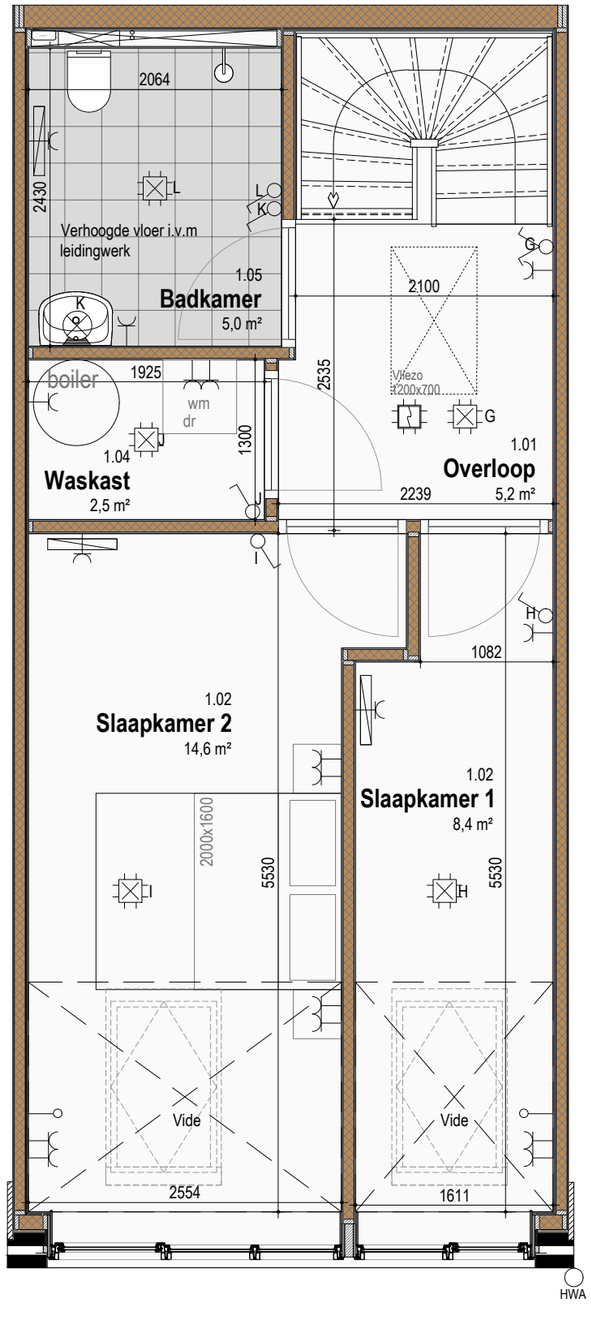

Zolder

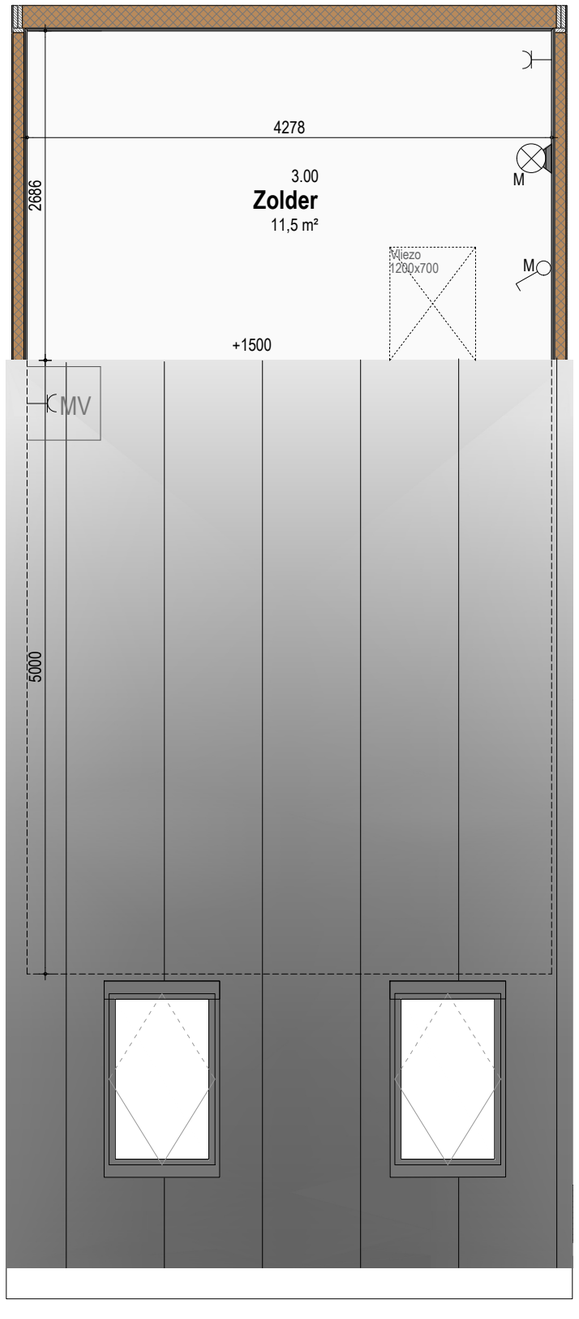

- Positie afzuigventielen (MV) n.t.b.

RENVOOI ELEKTRA SYMBOLEN

- enkelvoudige schakelaar
- wissel schakelaar
- enkelvoudige wandcontactdoos met randaarde
- tweevoudige geschakelde wandcontactdoos met randaarde
- enkelvoudige wandcontactdoos electrisch koken
- lichtpunt
- lichtaansluitpunt aan de wand binnen
- lichtaansluitpunt aan de wand buiten
- deurbel
- beldrukker
- Loze leiding
- DATA / UTP
- rookmelder op lichtnet
- elektrische radiator
- aanduiding entree
- ◄4400► maatvoering in millimeters
- WM opstelplaats wasmachine
- dr opstelplaats droger
- MV opstelplaats mechanische ventilatie

Woning 20

GBO:	93,5m²
Tuin:	21,0m²
Kavel GO:	72,1m²

12	13	14	15	16	17	18	19	20	21	22	
01	02	03	04	05	06	07	08	09	10	11	

Zolder

12	13	14	15	16	17	18	19	20	21	22	
01	02	03	04	05	06	07	08	09	10	11	

1e VERDIEPING

12	13	14	15	16	17	18	19	20	21	22	
	GEM										
01	02	03	04	05	06	07	08	09	10	11	

BEGANE GROND

24090	Industrieweg 2 Bedum
Blad	40
Schaal	
Datum	13-11-2026

Adema Architecten

Woning 20 Gevelaanzicht

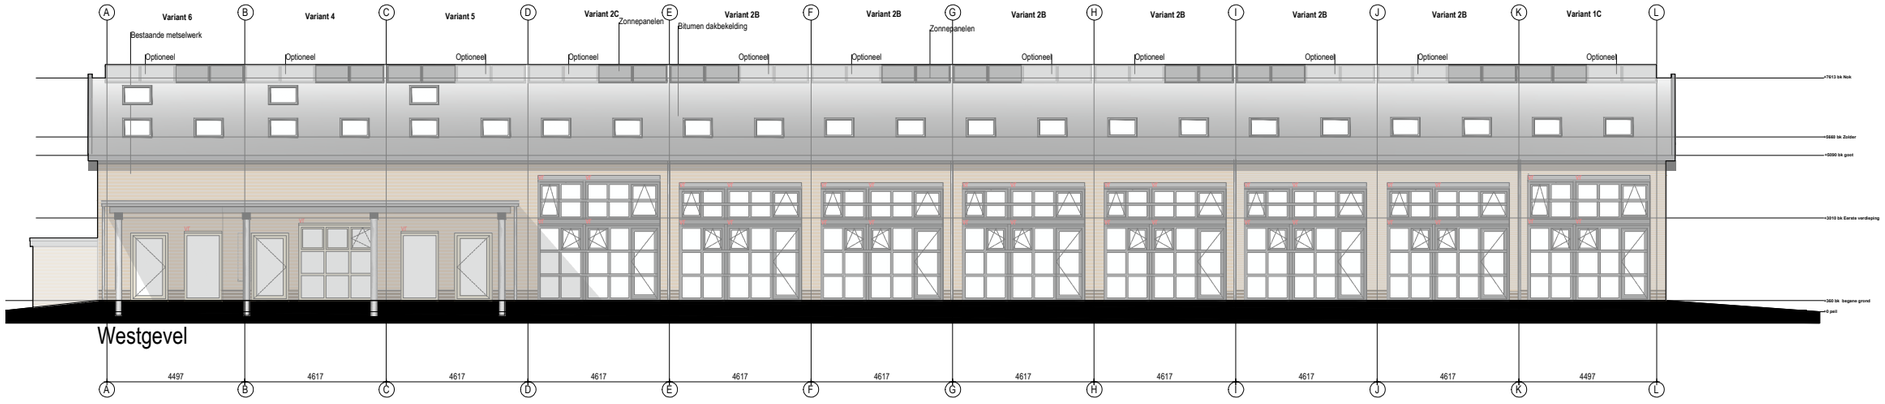

Westgevel

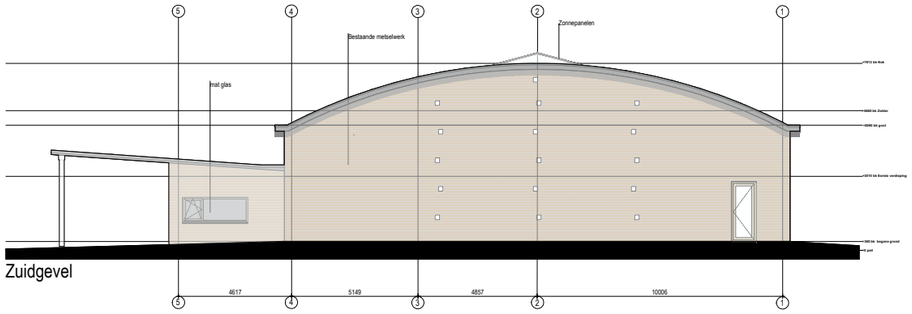

Zuidgevel

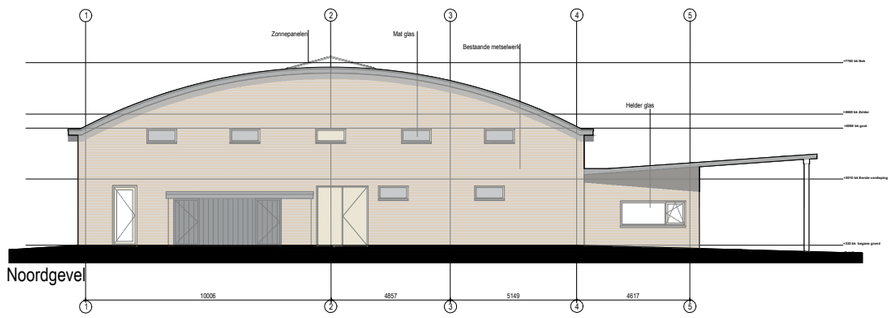

Noordgevel

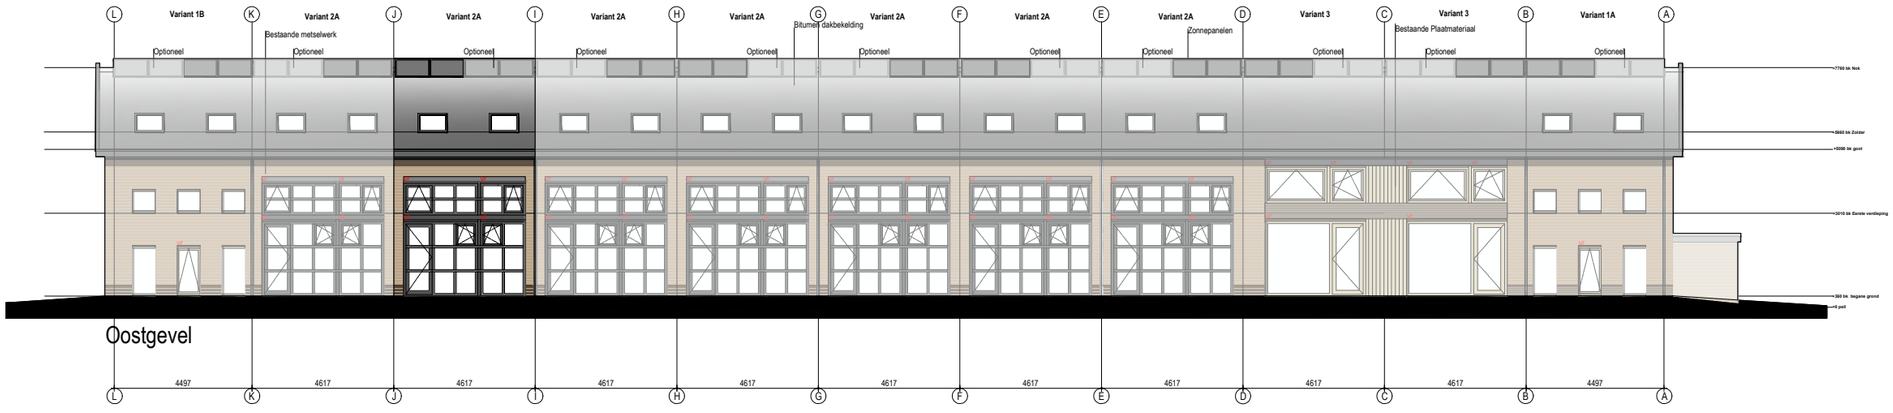

Oostgevel

- Positie afzuigventielen (MV) n.t.b.

RENVOOI ELEKTRA SYMBOLEN

- enkelvoudige schakelaar
- wissel schakelaar
- enkelvoudige wandcontactdoos met randaarde
- tweevoudige geschakelde wandcontactdoos met randaarde
- enkelvoudige wandcontactdoos electrisch koken
- lichtpunt
- lichtaansluitpunt aan de wand binnen
- lichtaansluitpunt aan de wand buiten
- deurbel
- beldrukker
- Loze leiding
- DATA / UTP
- rookmelder op lichtnet
- elektrische radiator
- aanduiding entree
- ◄4400► maatvoering in millimeters
- WM opstelplaats wasmachine
- dr opstelplaats droger
- MV opstelplaats mechanische ventilatie

12	13	14	15	16	17	18	19	20	21	22
01	02	03	04	05	06	07	08	09	10	11

Zolder

12	13	14	15	16	17	18	19	20	21	22
01	02	03	04	05	06	07	08	09	10	11

1e VERDIEPING

12	13	14	15	16	17	18	19	20	21	22
GEM			04	05	06	07	08	09	10	11
01	02	03								

BEGANE GROND

24090	Industrieweg 2 Bedum
Blad	41
Schaal	
Datum	13-11-2026

Adema Architecten

Woning 21 Plattegronden

Begane grond

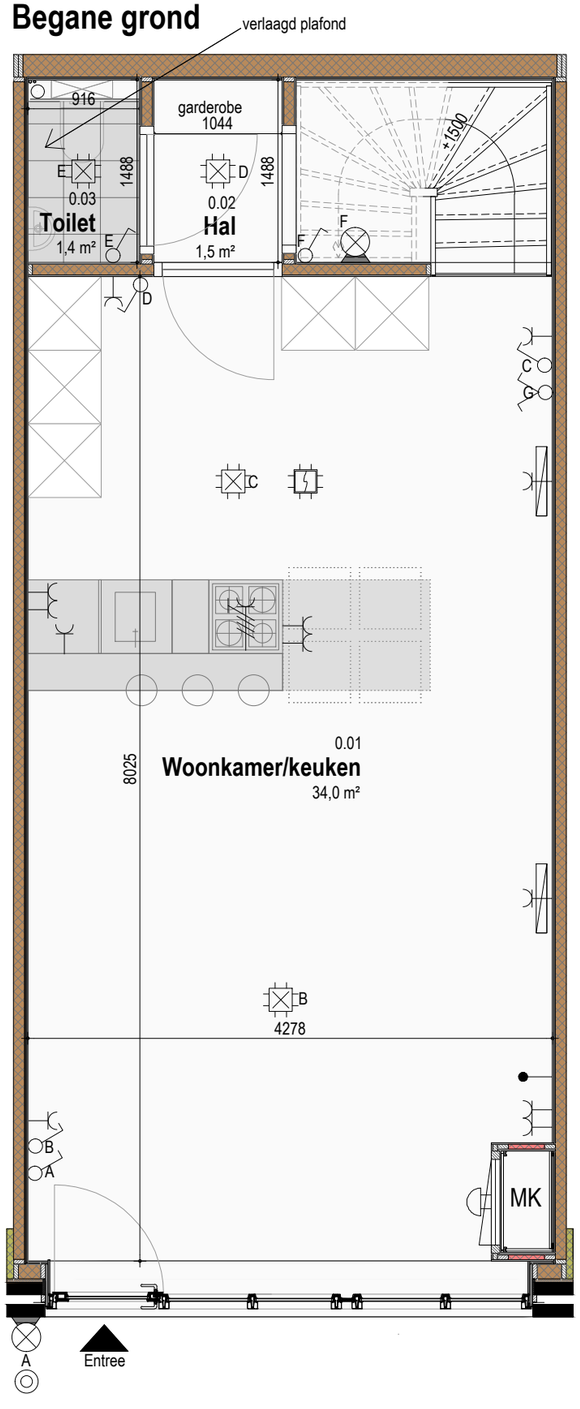

Eerste Verdieping

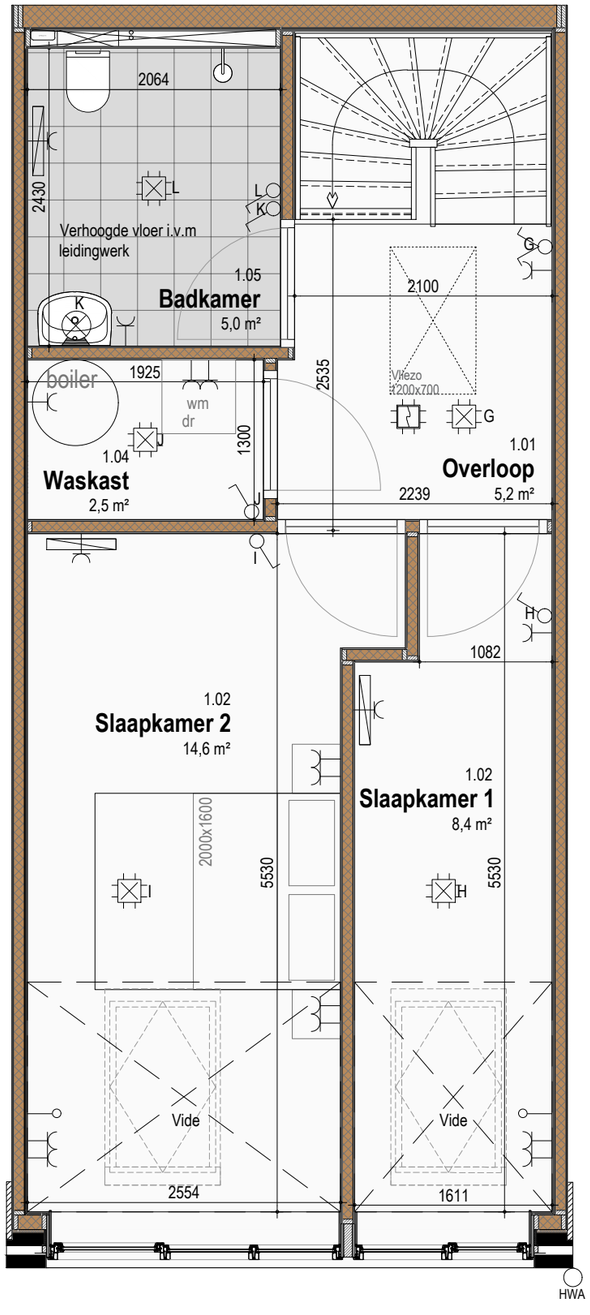

Zolder

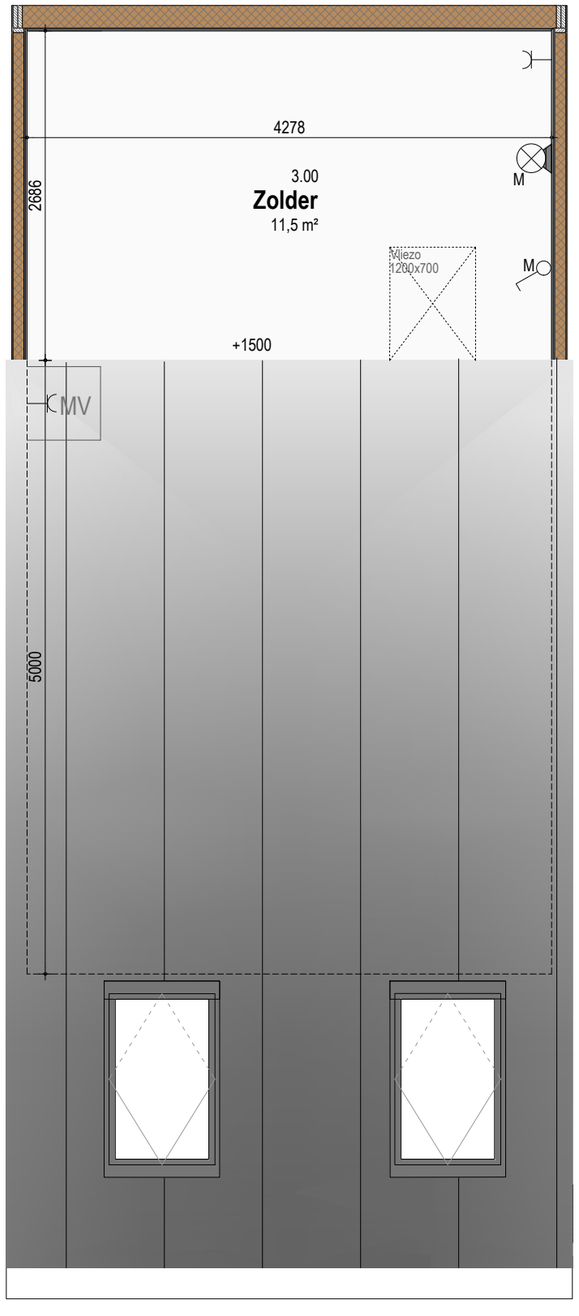

- Positie afzuigventielen (MV) n.t.b.

RENVOOI ELEKTRA SYMBOLEN

- enkelvoudige schakelaar
- wissel schakelaar
- enkelvoudige wandcontactdoos met randaarde
- tweevoudige geschakelde wandcontactdoos met randaarde
- enkelvoudige wandcontactdoos electrisch koken
- lichtpunt
- lichtaansluitpunt aan de wand binnen
- lichtaansluitpunt aan de wand buiten
- deurbel
- beldrukker
- Loze leiding
- DATA / UTP
- rookmelder op lichtnet
- elektrische radiator
- aanduiding entree
- ◄4400► maatvoering in millimeters
- WM opstelplaats wasmachine
- dr opstelplaats droger
- MV opstelplaats mechanische ventilatie

Woning 21

GBO:	93,5m²
Tuin:	21,0m²
Kavel GO:	72,0m²

12	13	14	15	16	17	18	19	20	**21**	22
01	02	03	04	05	06	07	08	09	10	11

Zolder

12	13	14	15	16	17	18	19	20	**21**	22
01	02	03	04	05	06	07	08	09	10	11

1e VERDIEPING

12	13	14	15	16	17	18	19	20	**21**	22
	GEM									
01	02	03	04	05	06	07	08	09	10	11

BEGANE GROND

24090	Industrieweg 2 Bedum
Blad	42
Schaal	
Datum	13-11-2026

Adema Architecten

Woning 21 Gevelaanzicht

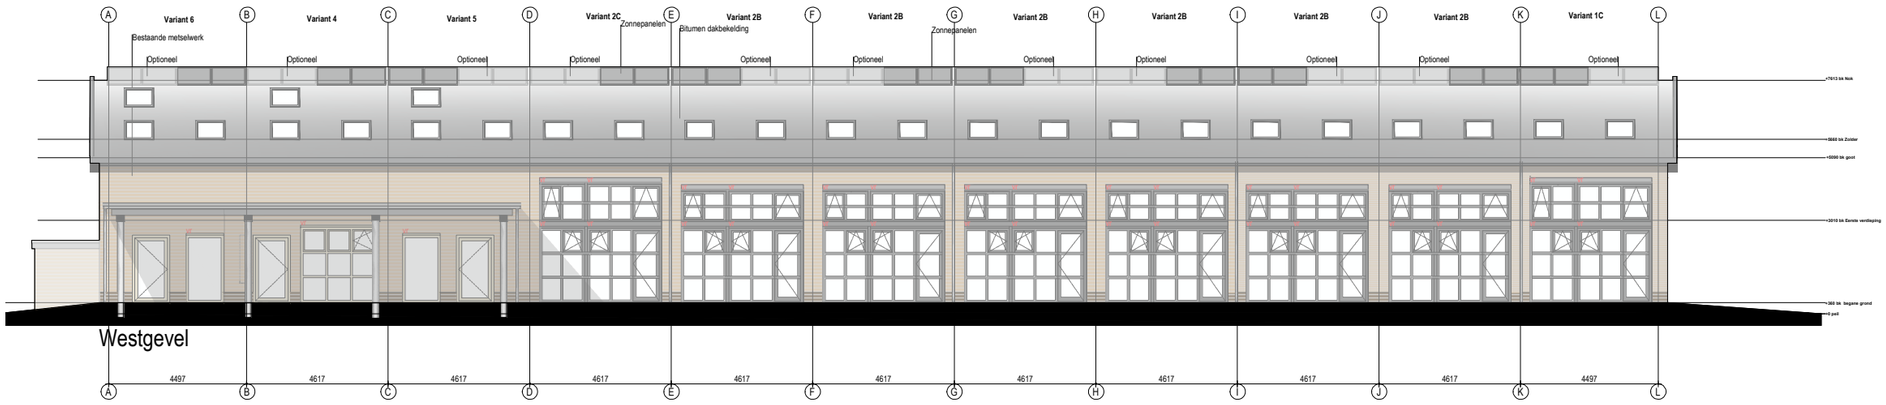

Westgevel

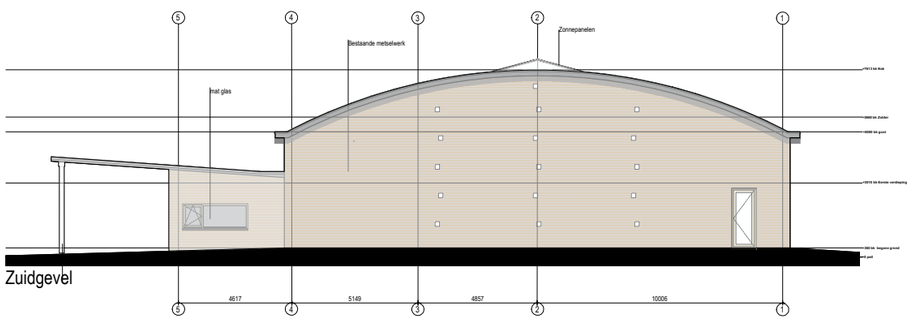

Zuidgevel

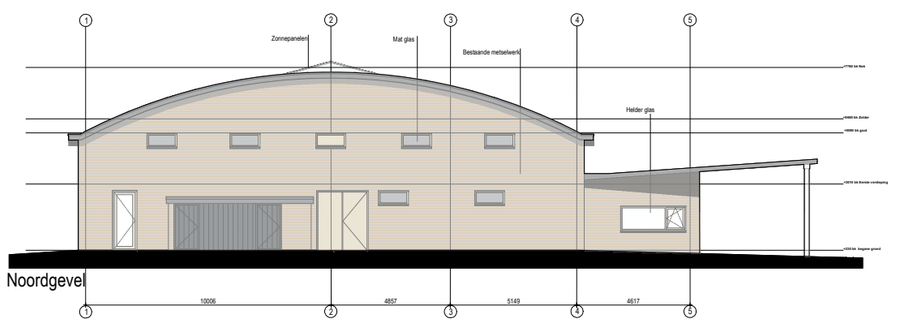

Noordgevel

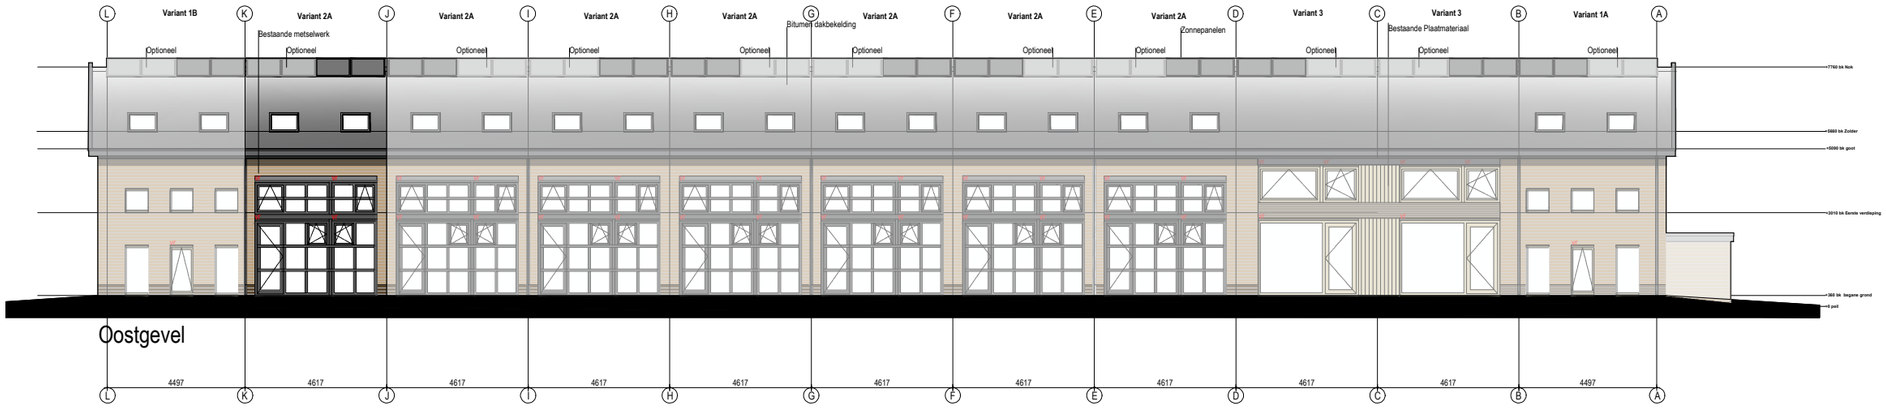

Oostgevel

- Positie afzuigventielen (MV) n.t.b.

RENVOOI ELEKTRA SYMBOLEN

- enkelvoudige schakelaar
- wissel schakelaar
- enkelvoudige wandcontactdoos met randaarde
- tweevoudige geschakelde wandcontactdoos met randaarde
- enkelvoudige wandcontactdoos electrisch koken
- lichtpunt
- lichtaansluitpunt aan de wand binnen
- lichtaansluitpunt aan de wand buiten
- deurbel
- beldrukker
- Loze leiding
- DATA / UTP
- rookmelder op lichtnet
- elektrische radiator
- aanduiding entree
- ◄4400► maatvoering in millimeters
- WM opstelplaats wasmachine
- dr opstelplaats droger
- MV opstelplaats mechanische ventilatie

12	13	14	15	16	17	18	19	20	21	22
01	02	03	04	05	06	07	08	09	10	11

Zolder

12	13	14	15	16	17	18	19	20	21	22
01	02	03	04	05	06	07	08	09	10	11

1e VERDIEPING

12	13	14	15	16	17	18	19	20	21	22
GEM			04	05	06	07	08	09	10	11
01	02	03								

BEGANE GROND

24090	Industrieweg 2 Bedum
Blad	43
Schaal	
Datum	13-11-2026

Adema Architecten

Woning 22 Plattegronden

Begane grond

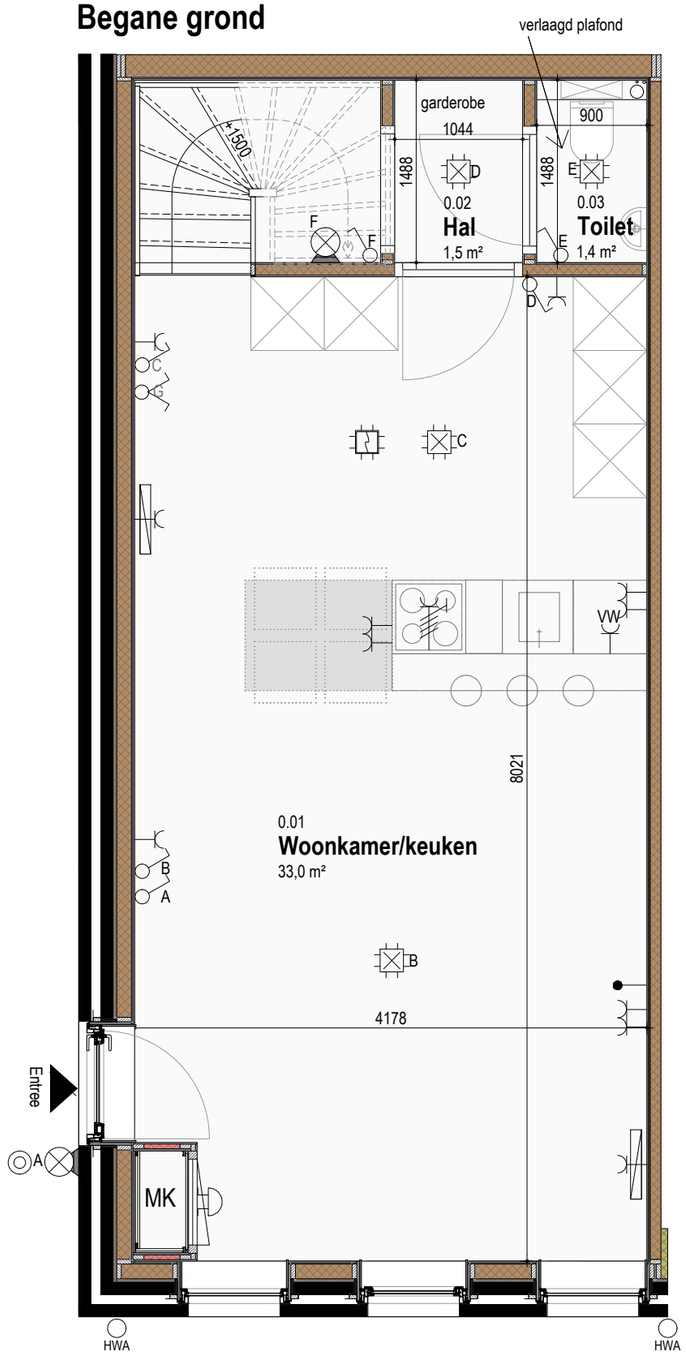

Eerste Verdieping

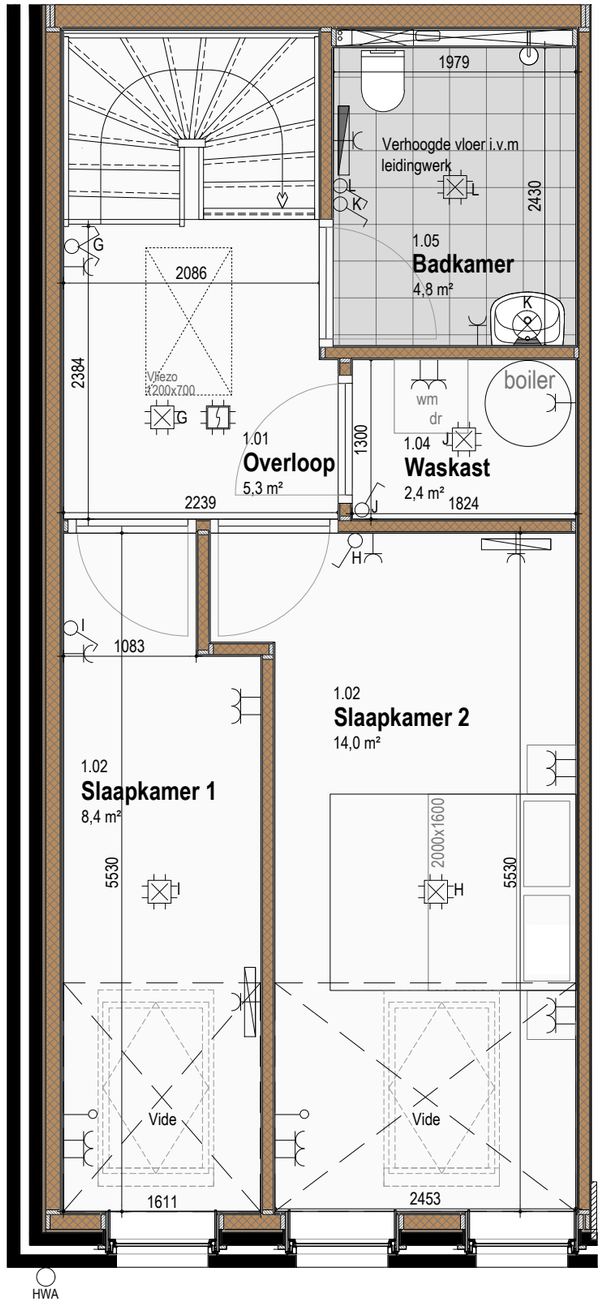

Zolder

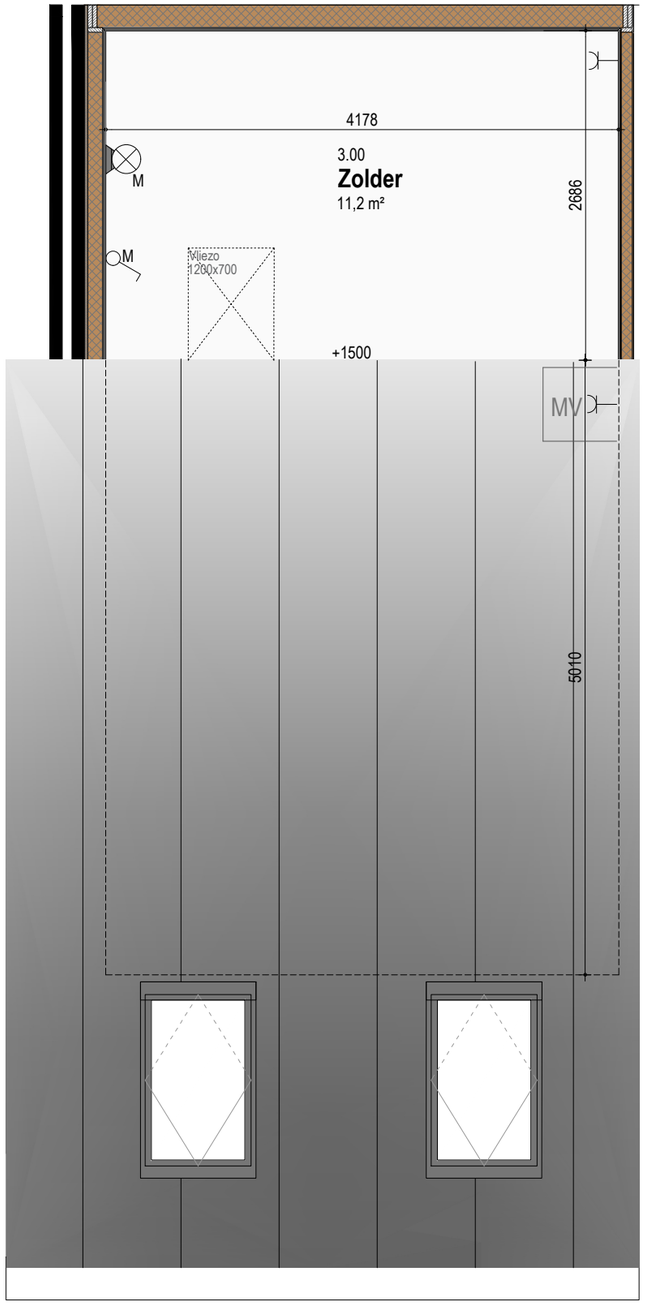

- Al dan niet aanpassing bestaande staal constructie (zuid-gevel) wordt nader onderzocht. Een sparing in de voorzetwand kan benodigd zijn.
- Positie afzuigventielen (MV) n.t.b.

RENVOOI ELEKTRA SYMBOLEN

- enkelvoudige schakelaar
- wissel schakelaar
- enkelvoudige wandcontactdoos met randaarde
- tweevoudige geschakelde wandcontactdoos met randaarde
- enkelvoudige wandcontactdoos electrisch koken
- lichtpunt
- lichtaansluitpunt aan de wand binnen
- lichtaansluitpunt aan de wand buiten
- deurbel
- beldrukker
- Loze leiding
- DATA / UTP
- rookmelder op lichtnet
- elektrische radiator
- aanduiding entree
- ◄4400► maatvoering in millimeters
- WM opstelplaats wasmachine
- dr opstelplaats droger
- MV opstelplaats mechanische ventilatie

Woning 22

GBO:	91,2m²
Tuin:	21,0m²
Kavel GO:	70,4m²

12	13	14	15	16	17	18	19	20	21	22
01	02	03	04	05	06	07	08	09	10	11

Zolder

12	13	14	15	16	17	18	19	20	21	22
01	02	03	04	05	06	07	08	09	10	11

1e VERDIEPING

12	13	14	15	16	17	18	19	20	21	22
	GEM									
01	02	03	04	05	06	07	08	09	10	11

BEGANE GROND

24090	Industrieweg 2 Bedum
Blad	44
Schaal	
Datum	13-11-2026

Adema Architecten

Woning 22 Gevelaanzicht

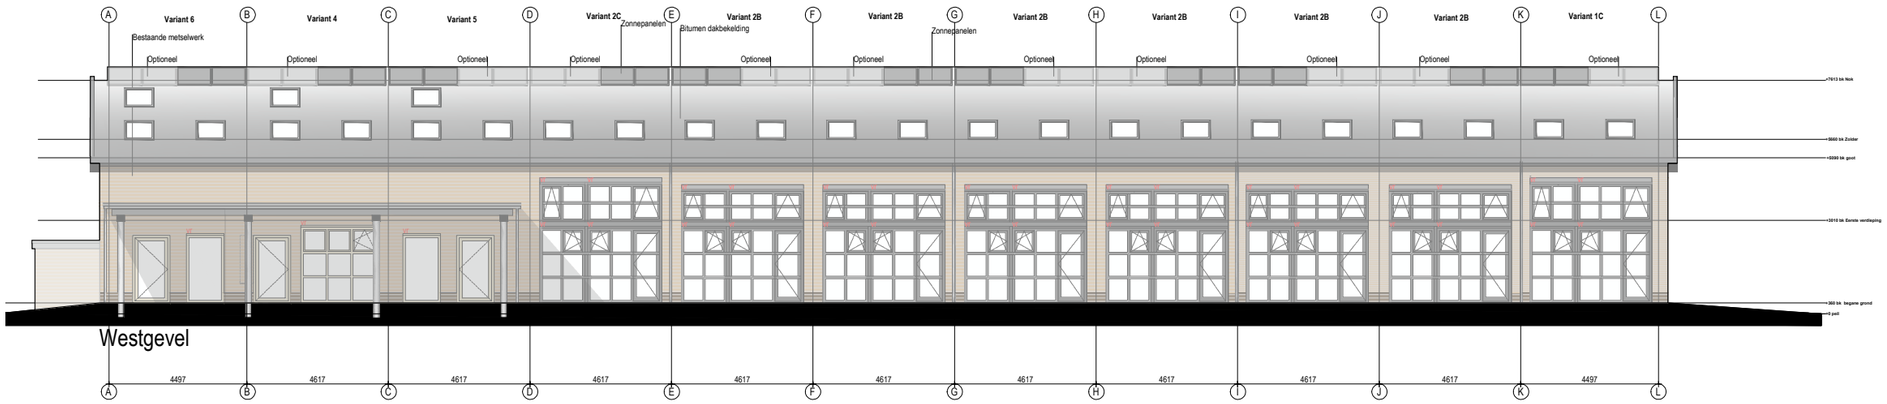

Westgevel

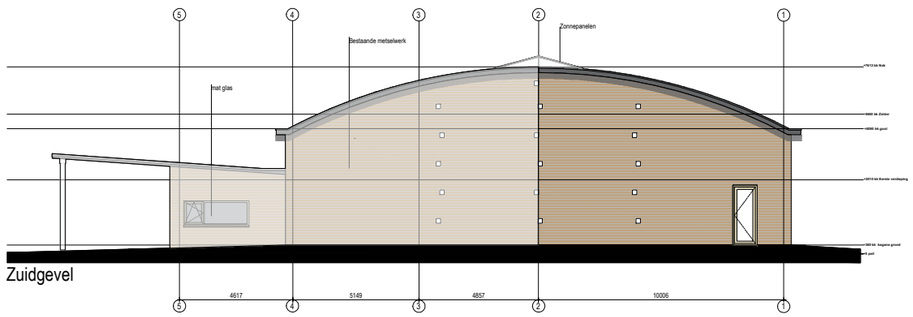

Zuidgevel

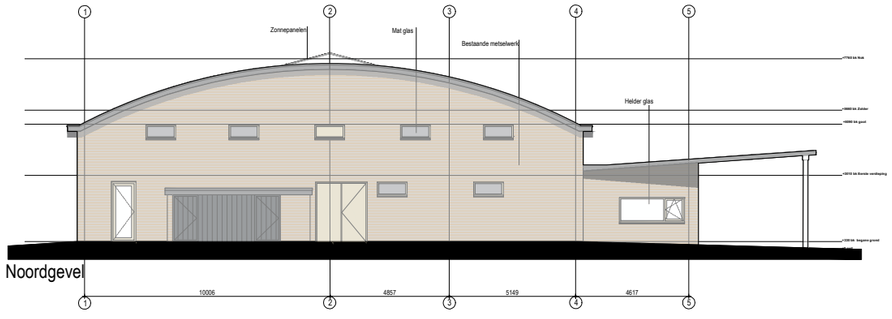

Noordgevel

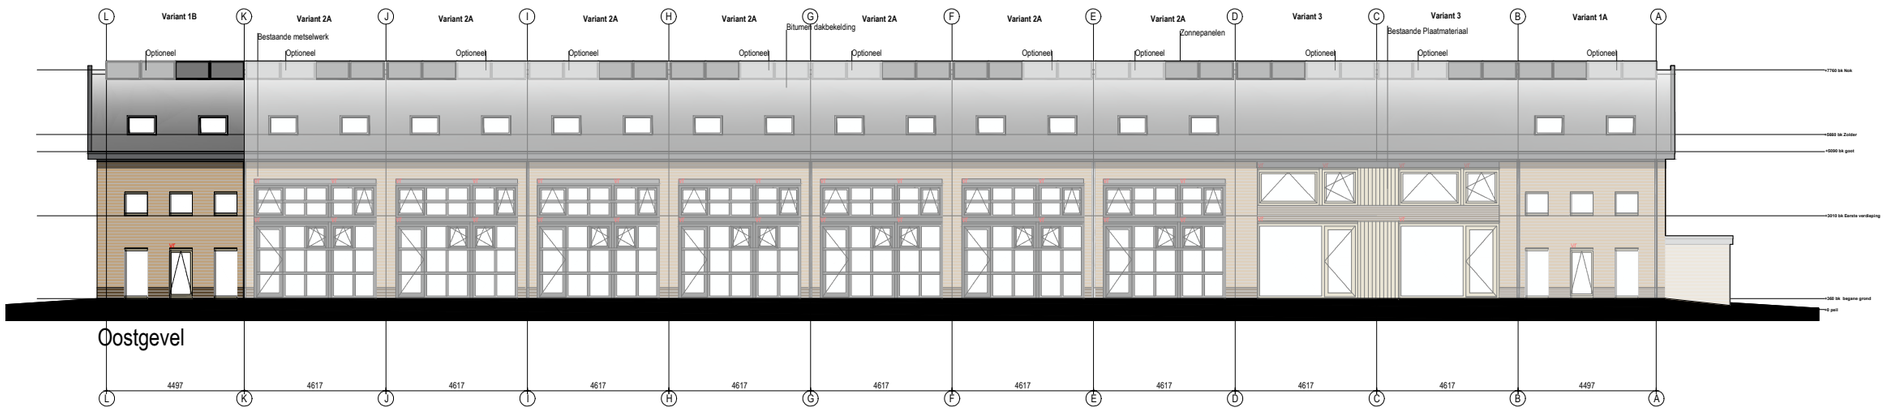

Oostgevel

positie afzuigventielen (MV) n.t.b

RENVOOI ELEKTRA SYMBOLEN

- enkelvoudige schakelaar
- wissel schakelaar
- enkelvoudige wandcontactdoos met randaarde
- tweevoudige geschakelde wandcontactdoos met randaarde
- enkelvoudige wandcontactdoos electrisch koken
- lichtpunt
- lichtaansluitpunt aan de wand binnen
- lichtaansluitpunt aan de wand buiten
- deurbel
- beldrukker
- Loze leiding
- DATA / UTP
- rookmelder op lichtnet
- elektrische radiator
- aanduiding entree
- ◄4400► maatvoering in millimeters
- WM opstelplaats wasmachine
- dr opstelplaats droger
- MV opstelplaats mechanische ventilatie

12	13	14	15	16	17	18	19	20	21	22
01	02	03	04	05	06	07	08	09	10	11

Zolder

12	13	14	15	16	17	18	19	20	21	22
01	02	03	04	05	06	07	08	09	10	11

1e VERDIEPING

12	13	14	15	16	17	18	19	20	21	22
GEM			04	05	06	07	08	09	10	11
01	02	03								

BEGANE GROND

24090	Industrieweg 2 Bedum
Blad	45
Schaal	
Datum	13-11-2026

Adema Architecten

Optie Plattegronden

Begane grond

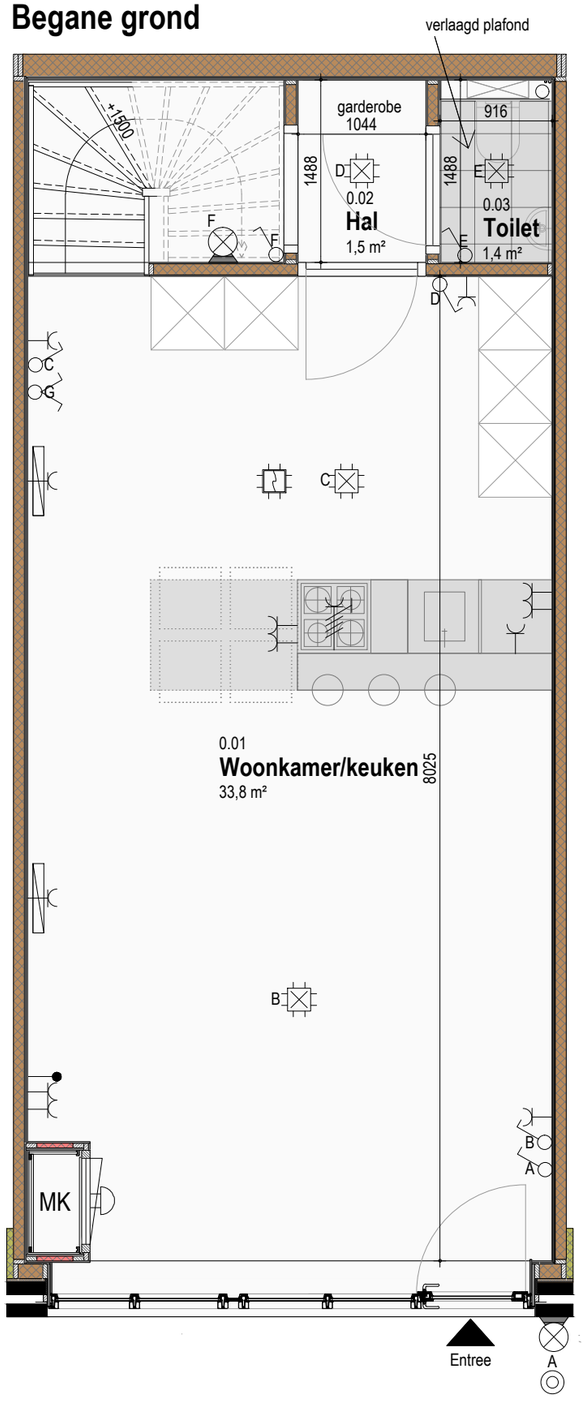

Eerste Verdieping

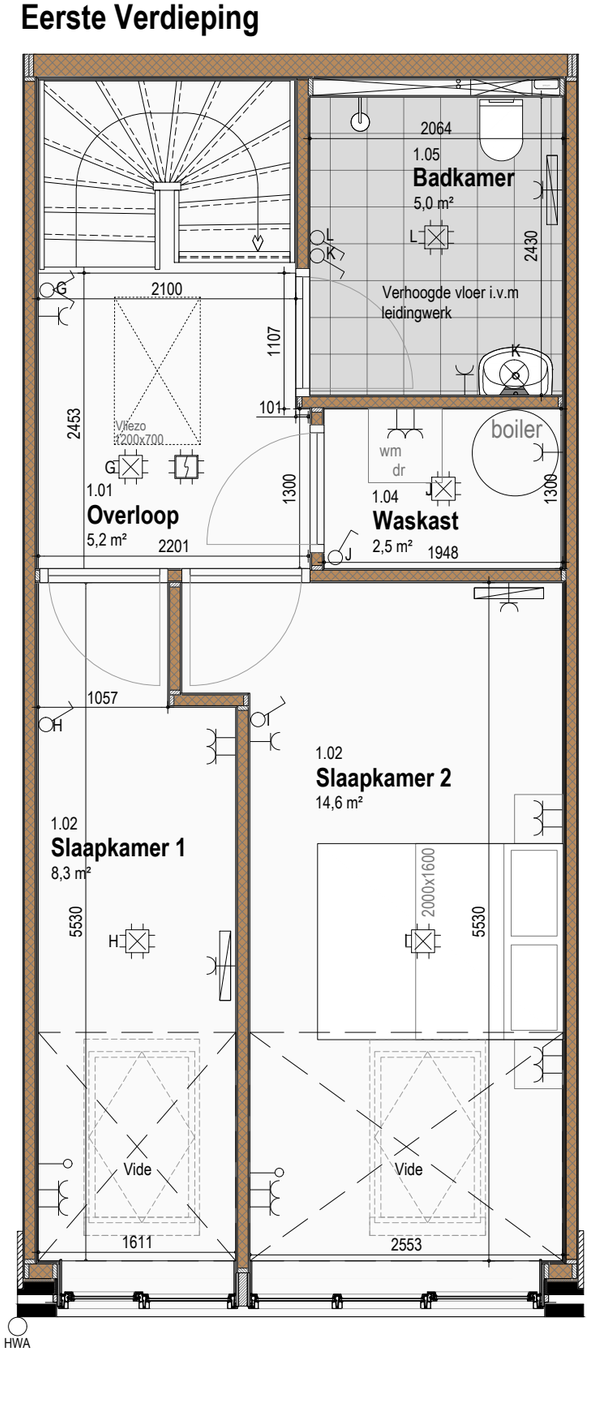

Zolder

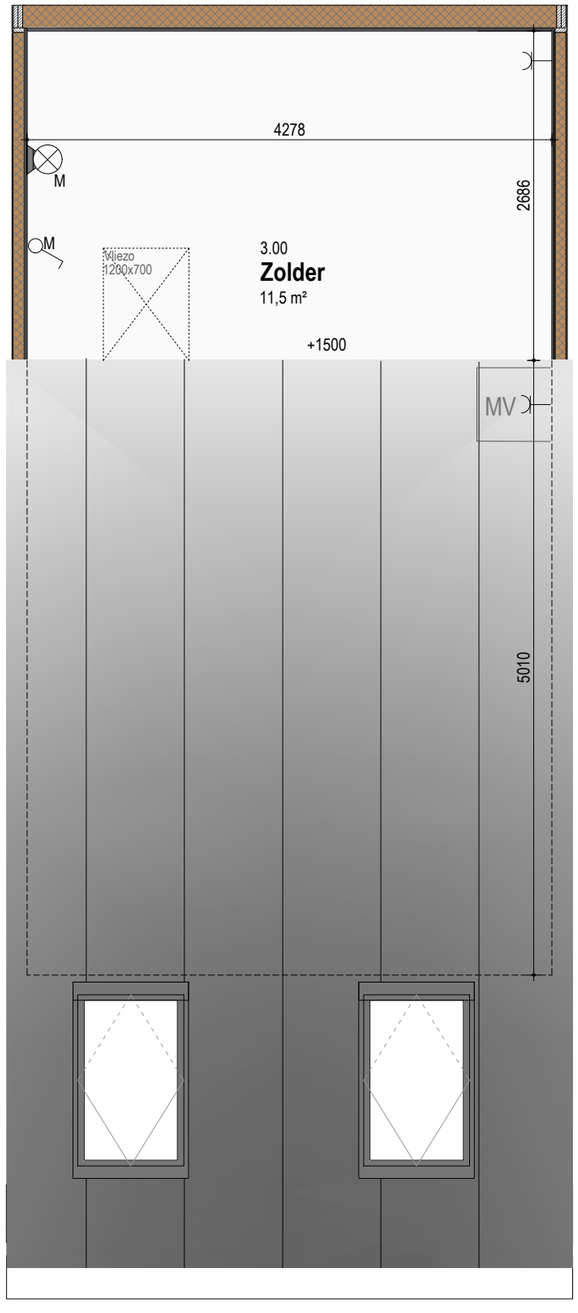

positie afzuigventielen (MV) n.t.b

RENVOOI ELEKTRA SYMBOLEN

- enkelvoudige schakelaar
- wissel schakelaar
- enkelvoudige wandcontactdoos met randaarde
- tweevoudige geschakelde wandcontactdoos met randaarde
- enkelvoudige wandcontactdoos electrisch koken
- lichtpunt
- lichtaansluitpunt aan de wand binnen
- lichtaansluitpunt aan de wand buiten
- deurbel
- beldrukker
- Loze leiding
- DATA / UTP
- rookmelder op lichtnet
- elektrische radiator
- aanduiding entree
- ◄4400► maatvoering in millimeters
- WM opstelplaats wasmachine
- dr opstelplaats droger
- MV opstelplaats mechanische ventilatie

Woning 04

GBO:	93,5m²
Tuin:	26,0m²
Kavel GO:	66,1m²

12	13	14	15	16	17	18	19	20	21	22	
01	02	03	04	05	06	07	08	09	10	11	

Zolder

12	13	14	15	16	17	18	19	20	21	22	
01	02	03	04	05	06	07	08	09	10	11	

1e VERDIEPING

12	13	14	15	16	17	18	19	20	21	22	
GEM			04	05	06	07	08	09	10	11	
01	02	03									

BEGANE GROND

24090	Industrieweg 2 Bedum
Blad	46
Schaal	
Datum	13-11-2026

Adema Architecten